





voorgevel

bwnr. 22  
voorgevel

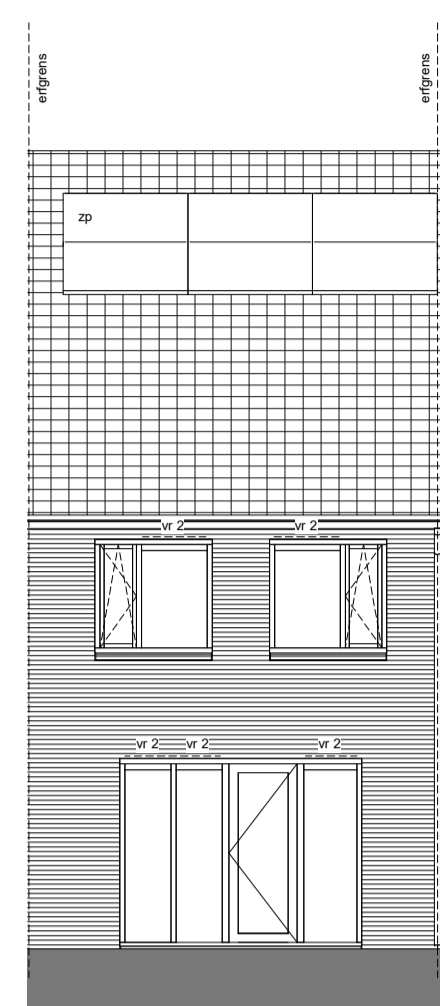

achtergevel

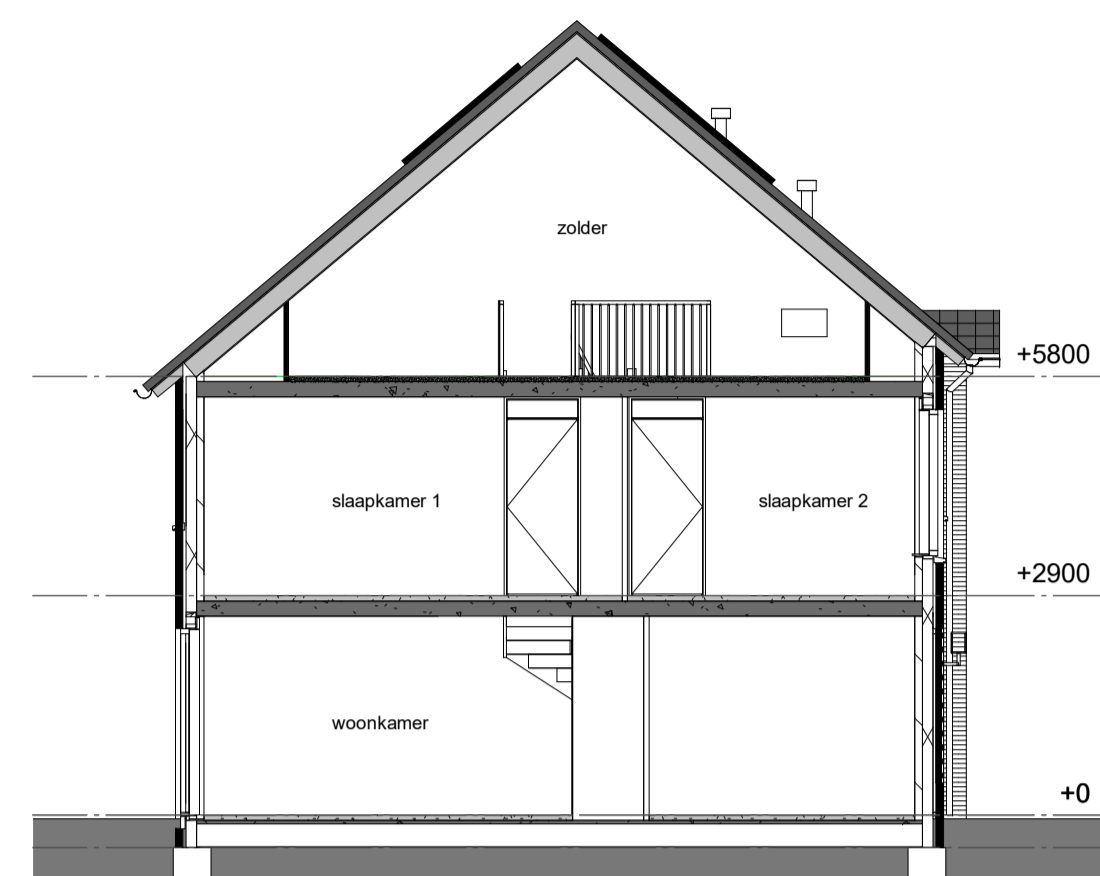


doorsnede

**RENVOOI**


-C	enkele wandcontactdoos geard	metseiwerk baksteen
-CC	dubbele wandcontactdoos geard	(spouw)isolatie
-Cem	enkele wandcontactdoos t.b.v. wasmachine	kalkezandsteen
-Cwd	enkele wandcontactdoos t.b.v. wasdroger	lichte scheidingwand
-Cmv	enkele wandcontactdoos t.b.v. mechanische ventilatie	entree
-Cmp	dubbele wandcontactdoos t.b.v. warmtepomp	stalen binnendeurkozijn v.v. opdeksur en bovenlicht
o	enkeelpolje schakelaar	algemeen: dagmaat 910 mm merkast: dagmaat 710 mm t.p.v. toilet en badkamer voorzien van een dorpel
o	dubbele schakelaar	
o	wisselschakelaar	
o	koze leiding onbedraad	
o	thermostaat	
o	hoofdbediening mechanische ventilatie	krupluk (indicatief)
o	aansluitpunt omvormer PV-installatie	rúimte v.v. vloerverwarming
o	plafondlichtpunt	verdelers verwarming (indicatief)
o	wandlichtpunt	radiator
o	bedrukker	opsteplaats wasmachine/wasdroger
o	schel	
o	rookmelder aangesloten op lichtnet	ventilatorooster (boven kozijn)
o	afzuigpunt mv (plafond)	ventilatorooster (in kozijn)
o	opsteplaats mechanische ventilatie unit	omvormer t.b.v. PV-installatie
o	hwa	zonnepaneel (indicatief)
o	raveelizer (gedeeltelijk zichtbaar onder plafond)	nestkast
o	veiligheidsbeglazing	
o	geëmailleerde beglazing	
o	colorbel beglazing	

**TOELICHTING:**


- aan de maatvoering kunnen geen rechten worden ontleend.
- alle maatvoering betreft circa maatvoering en is aangegeven in millimeters.
- elektra aansluitpunten, keukenopstelling, ventilatiepunten en rookmelders zijn indicatief weergegeven.
- het is mogelijk dat niet alle symbolen van toepassing zijn op uw woningtype.
- maatvoering bij schuin dak is van knieschot tot knieschot.
- smetselwerk, voordeuren, zonnepanelen en nestkasten zijn indicatief weergegeven.

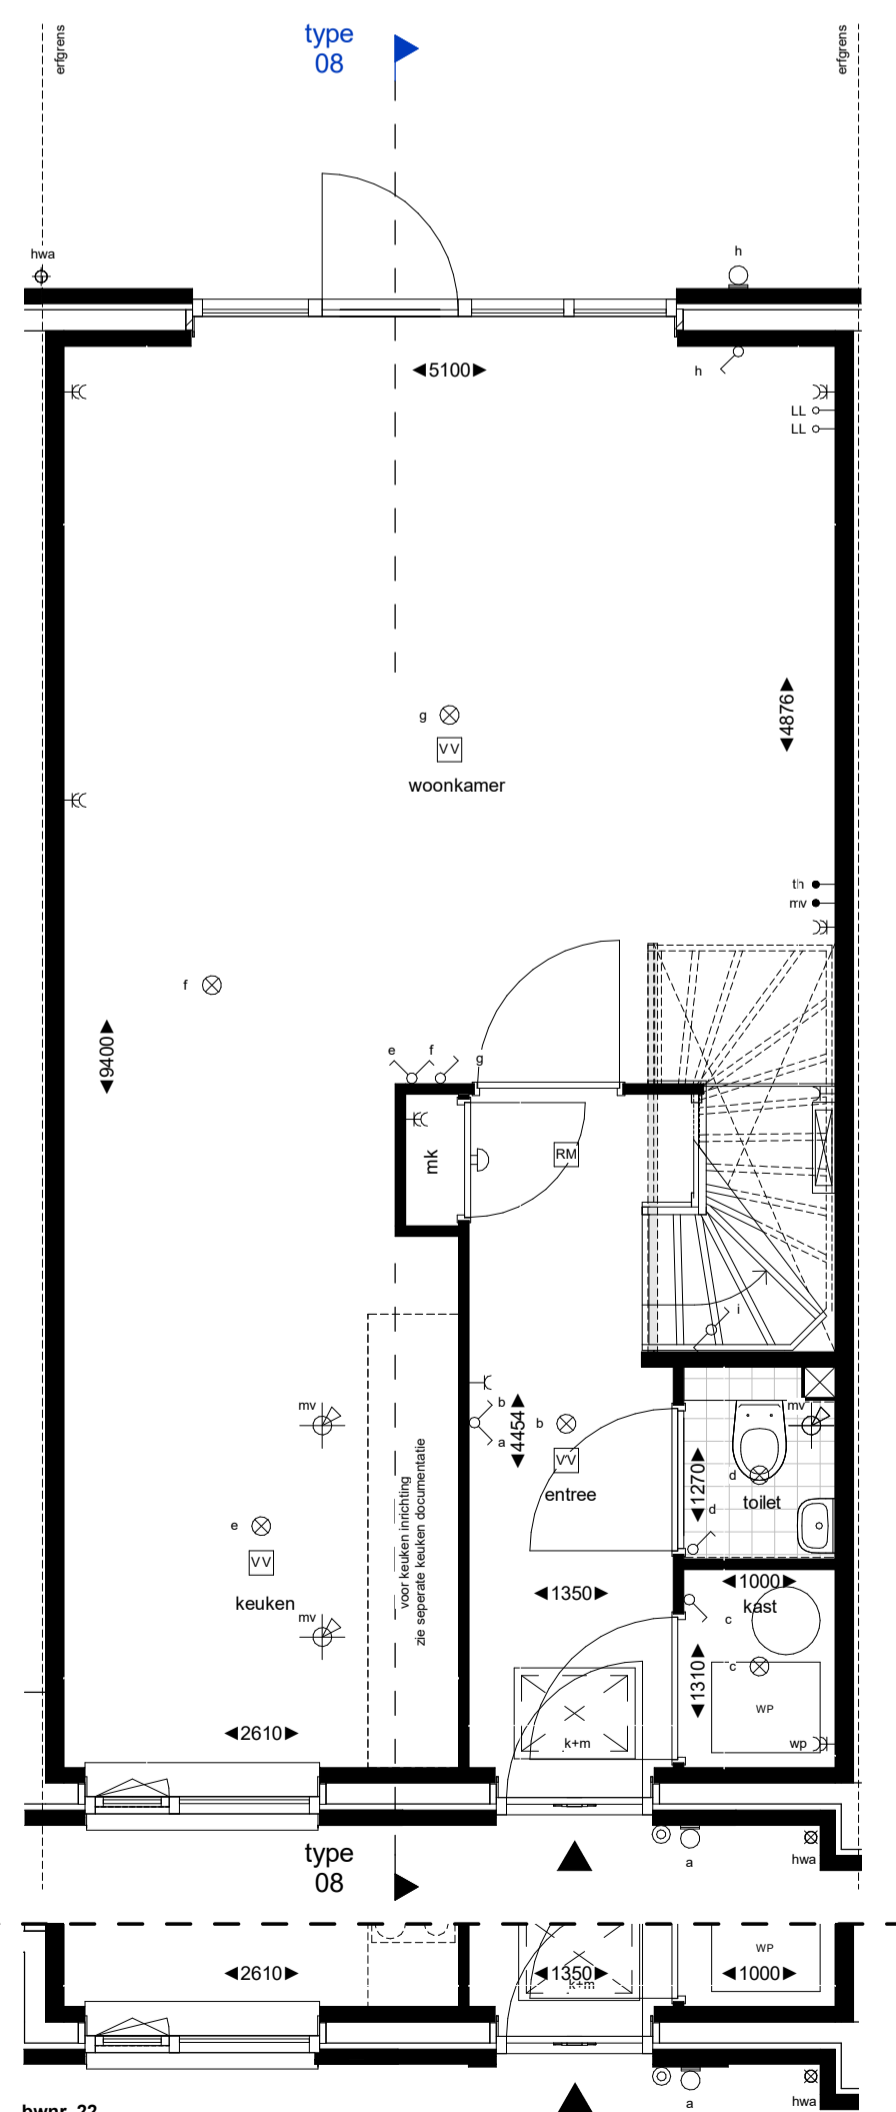

begane grond

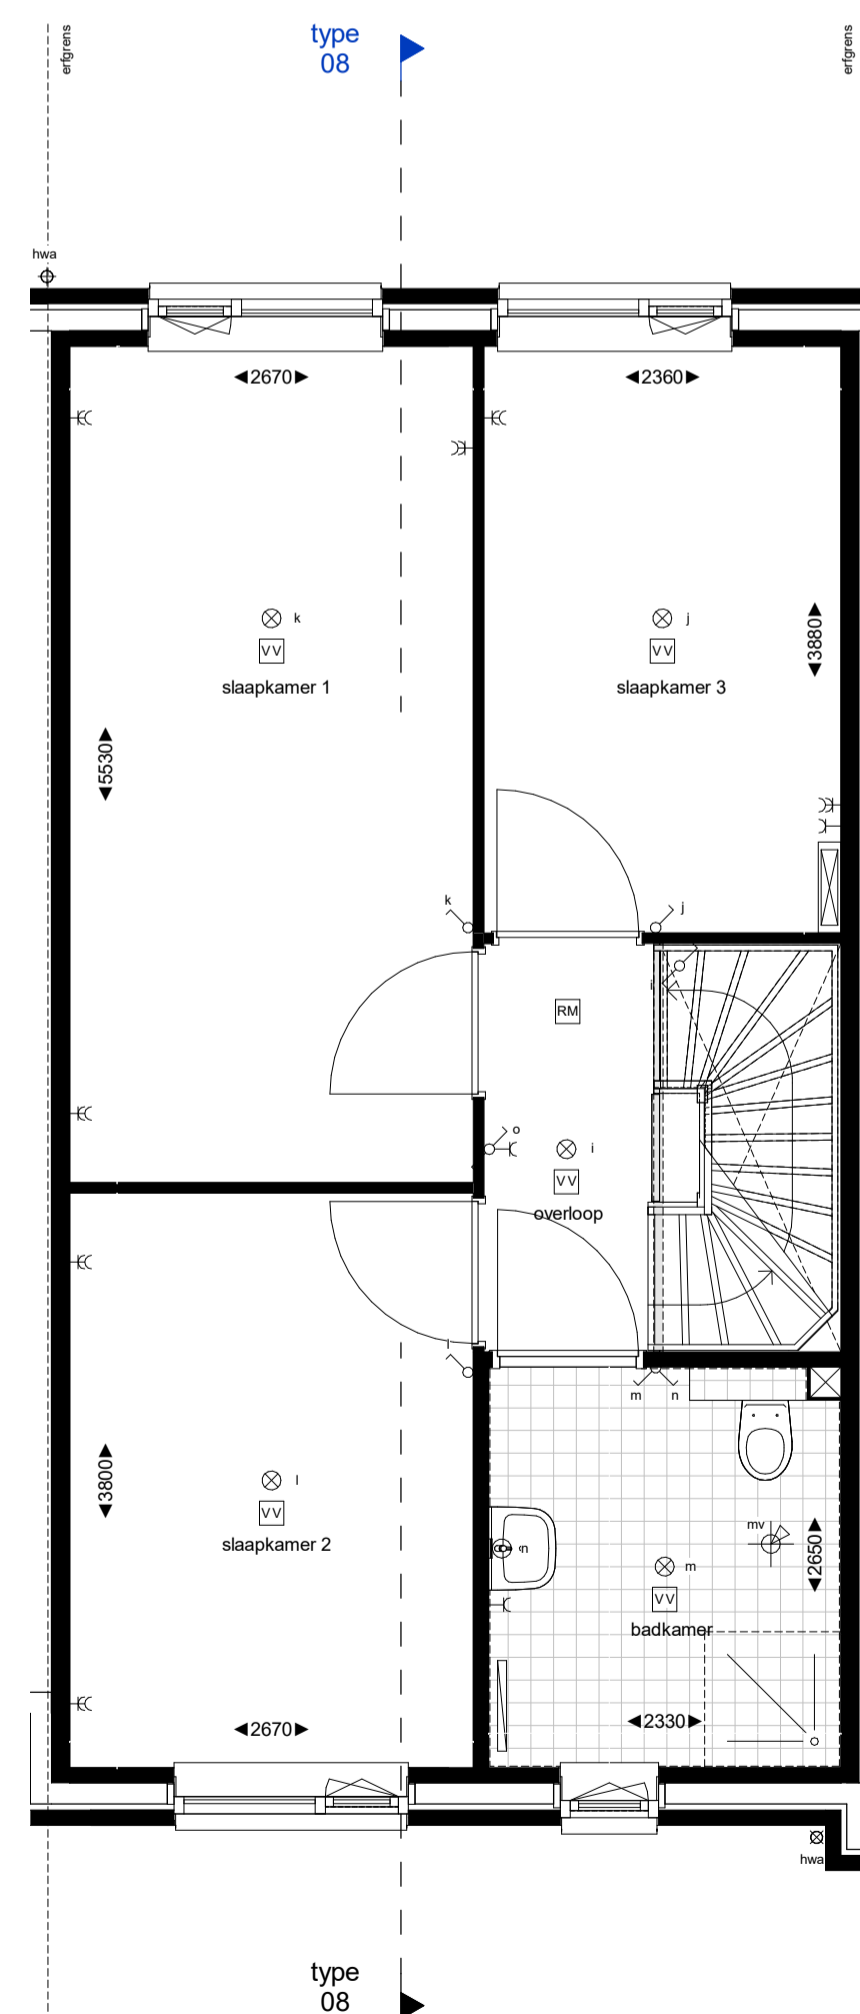

eerste verdieping

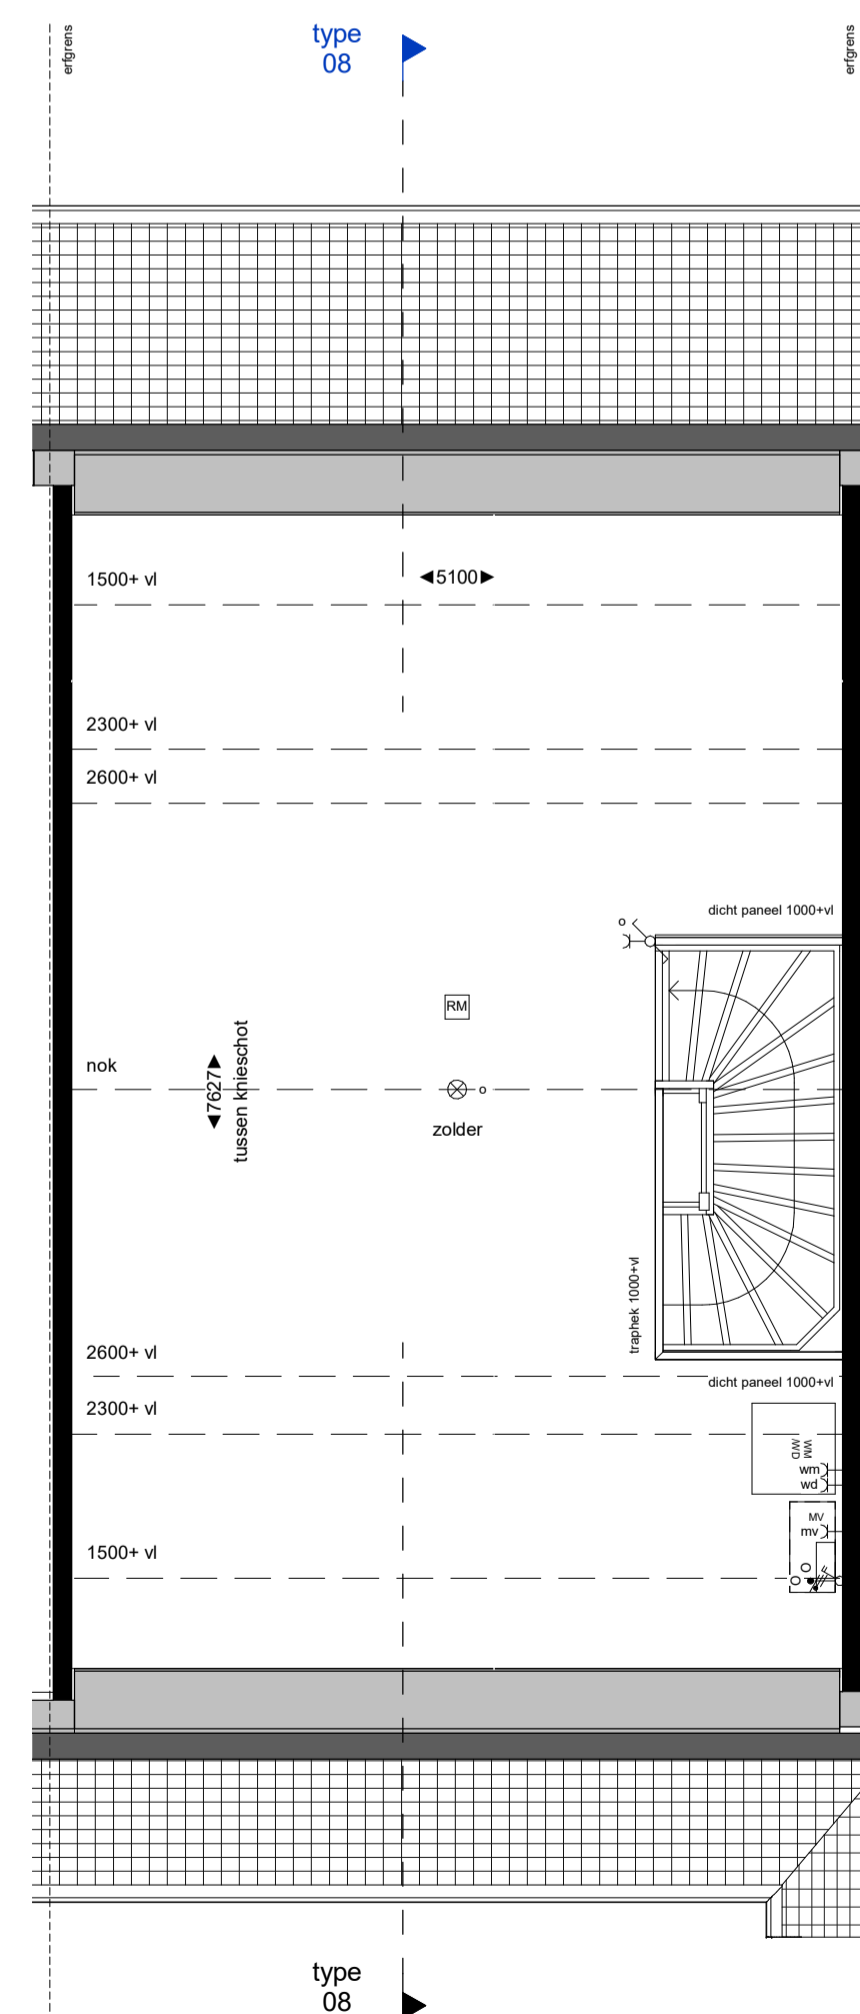

tweede verdieping



bwnr. 07 (getekend), 22, 32 en 70 - woningtype 08  
74 woningen, "Bathmense Enk 3" - te Bathmen

Rijwoning  
Plattegronden, gevels en doorsnede

schaal: 1:50 / 1:100  
datum: 10-02-2020  
tek. nr.: VK.017