


voorgevel

linker zijgevel

linker zijgevel

achtergevel

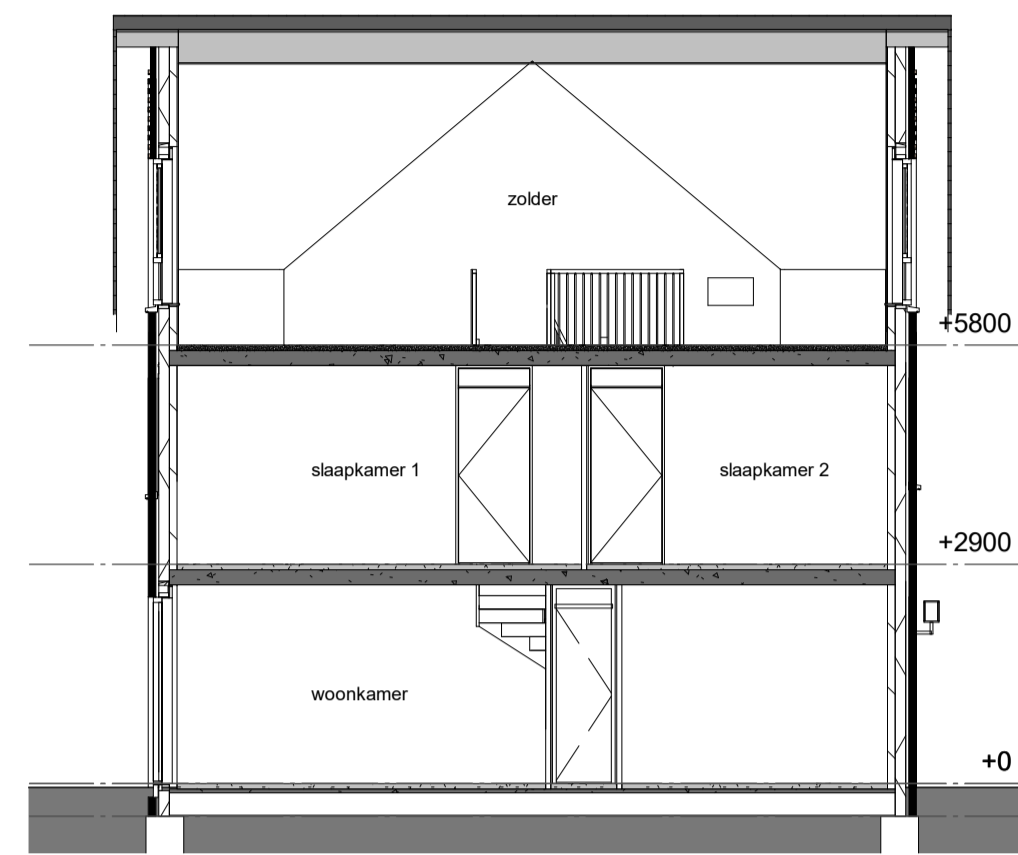


doorsnede

RENVOOI


-C	enkele wandcontactdoos geard	█	metselwerk baksteen
-EC	dubbele wandcontactdoos geard	▬	(spouw)isolatie
-em	enkele wandcontactdoos t.b.v. wasmachine	█	kalkezandsteen
-ed	enkele wandcontactdoos t.b.v. wasdroger	▬	lichte scheidingswand
-mv	enkele wandcontactdoos t.b.v. mechanische ventilatie	▲	entree
-m	dubbele wandcontactdoos t.b.v. warmtepomp	▬	stalen binnendeurkozijn
○	enkeelpolje schakelaar	▬	v.v. opdeksur en bovenlicht
○	dubbele schakelaar	▬	algemeen: dagmaat 910 mm
○	wisselschakelaar	▬	meterkast: dagmaat 710 mm
○	loze leiding onbedraad	▬	t.p.v. toilet en badkamer voorzien van een dorpel
→	thermostaat	▬	
→	hoofdbediening mechanische ventilatie	▬	kruplук (indicatief)
○	aansluitpunt omvormer PV-installatie	▬	rúimte v.v. vloerverwarming
○	plafondlichtpunt	▬	verdelер verwarming (indicatief)
○	wandlichtpunt	▬	radiator
○	bedrukker	▬	opstelplaats wasmachine/wasdroger
○	schel	▬	
○	rookmelder aangesloten op lichtnet	▬	ventilatorrooster (boven kozijn)
○	afzuigpunt m.v. (plafond)	▬	ventilatorrooster (in kozijn)
○	opstelplaats mechanische ventilatie unit	▬	omvormer t.b.v. PV-installatie
○	hwa	▬	zonnepaneel (indicatief)
○	raveelizer (gedeeltelijk zichtbaar onder plafond)	▬	nestkast
○	veiligheidsbeglazing	▬	
○	geïmalleerde beglazing	▬	
○	colorbel beglazing	▬	

TOELICHTING:


- aan de maatvoering kunnen geen rechten worden ontleend.
- alle maatvoering betreft circa maatvoering en is aangegeven in millimeters.
- elektra aansluitpunten, keukenopstelling, ventilatiepunten en rookmelders zijn indicatief weergegeven.
- het is mogelijk dat niet alle symbolen van toepassing zijn op uw woningtype.
- maatvoering bij schuin dak is van knieschot tot knieschot.
- metselwerk, voordeuren, zonnepanelen en nestkasten zijn indicatief weergegeven.

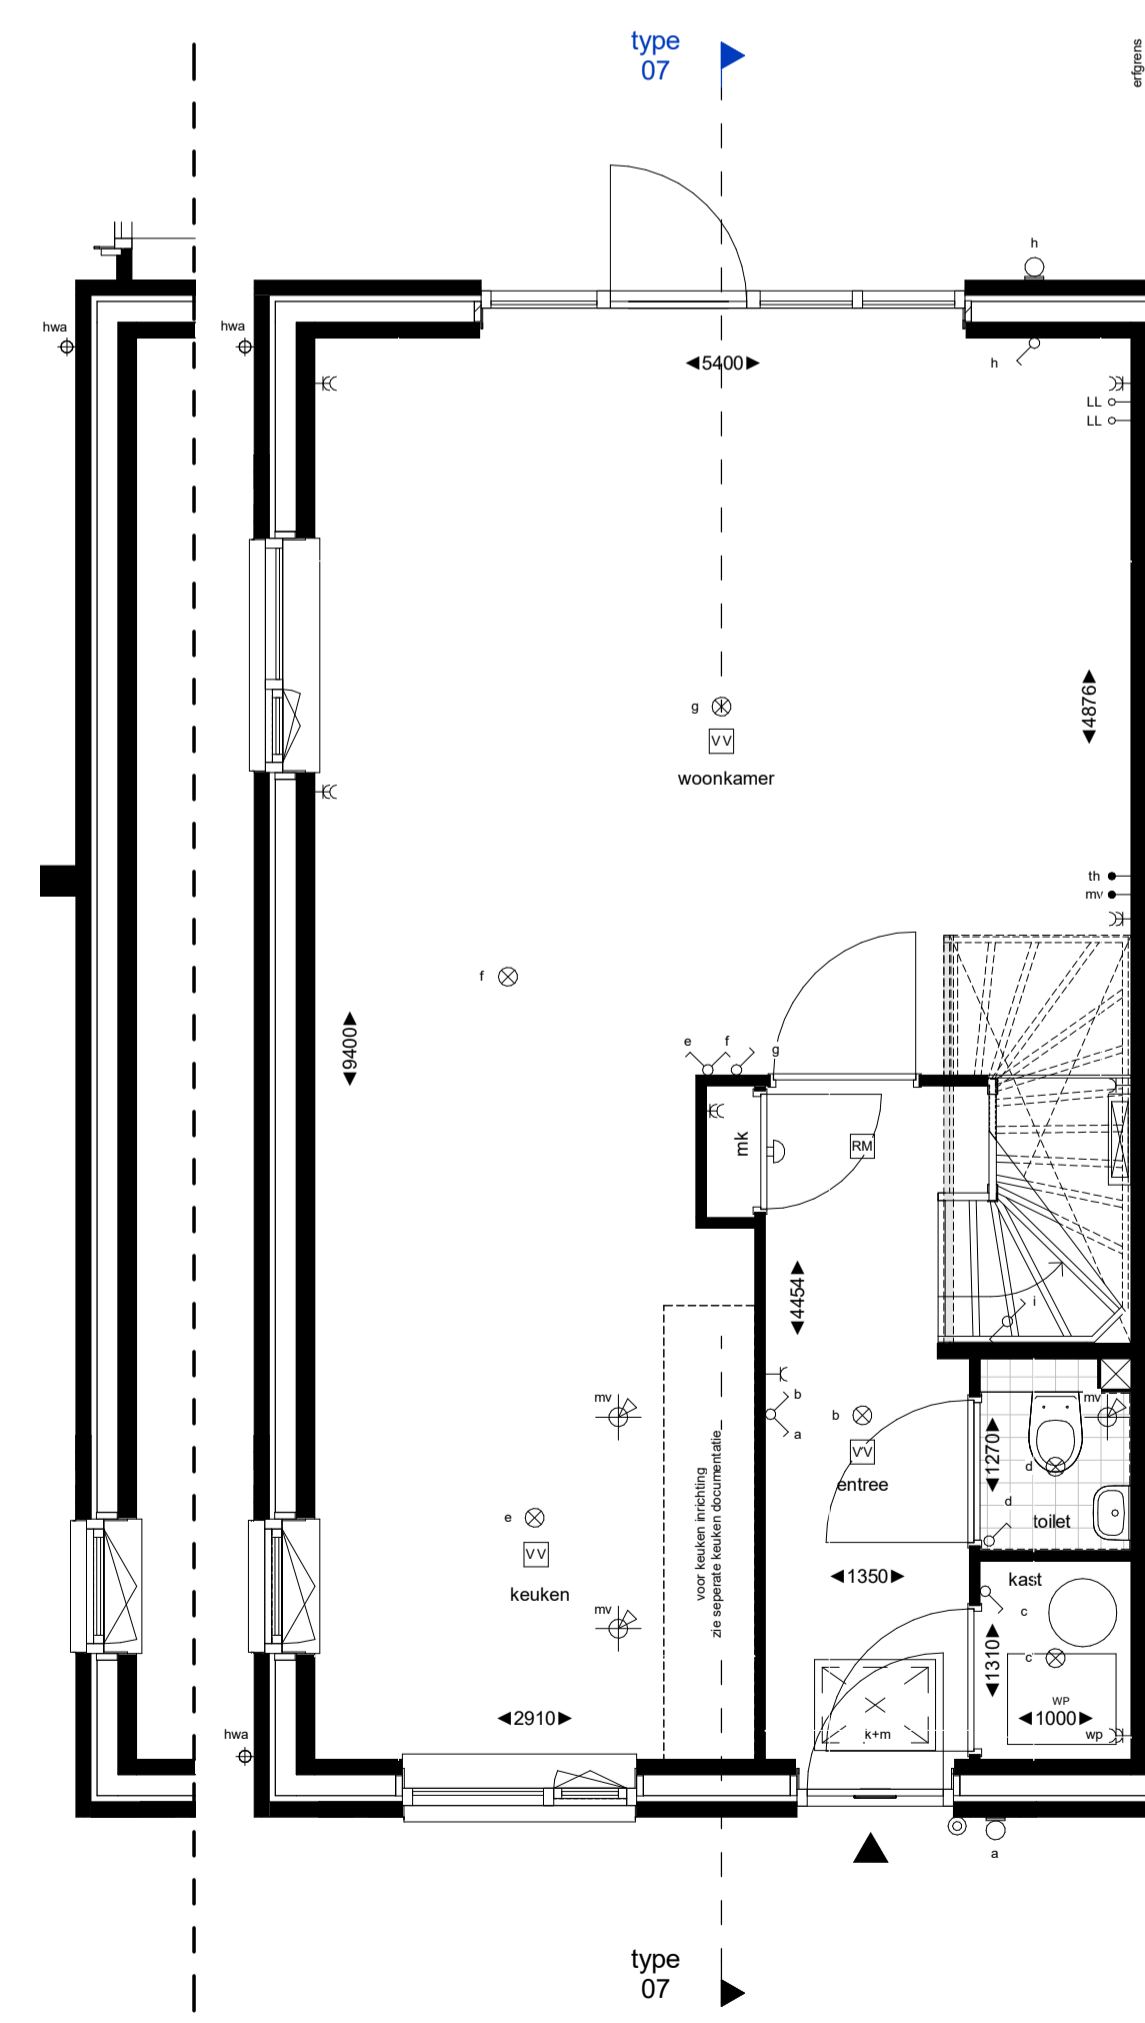


begane grond

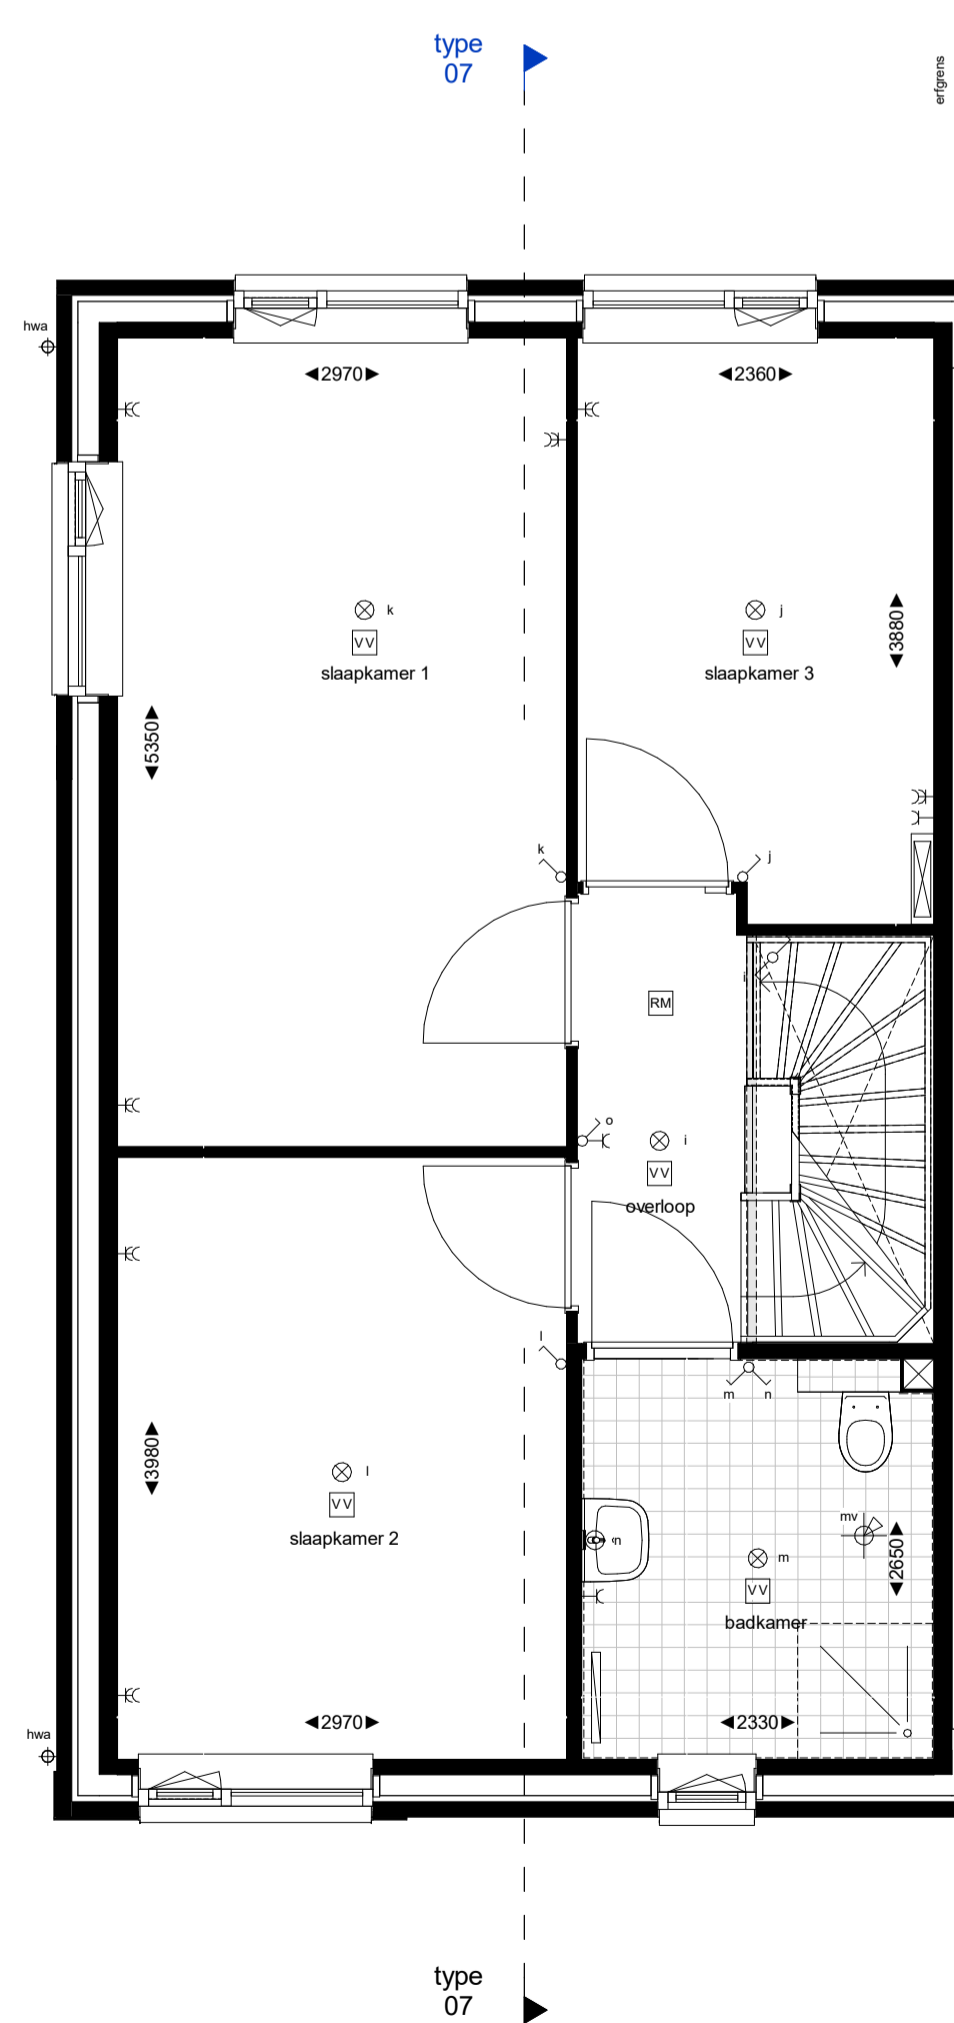

eerste verdieping

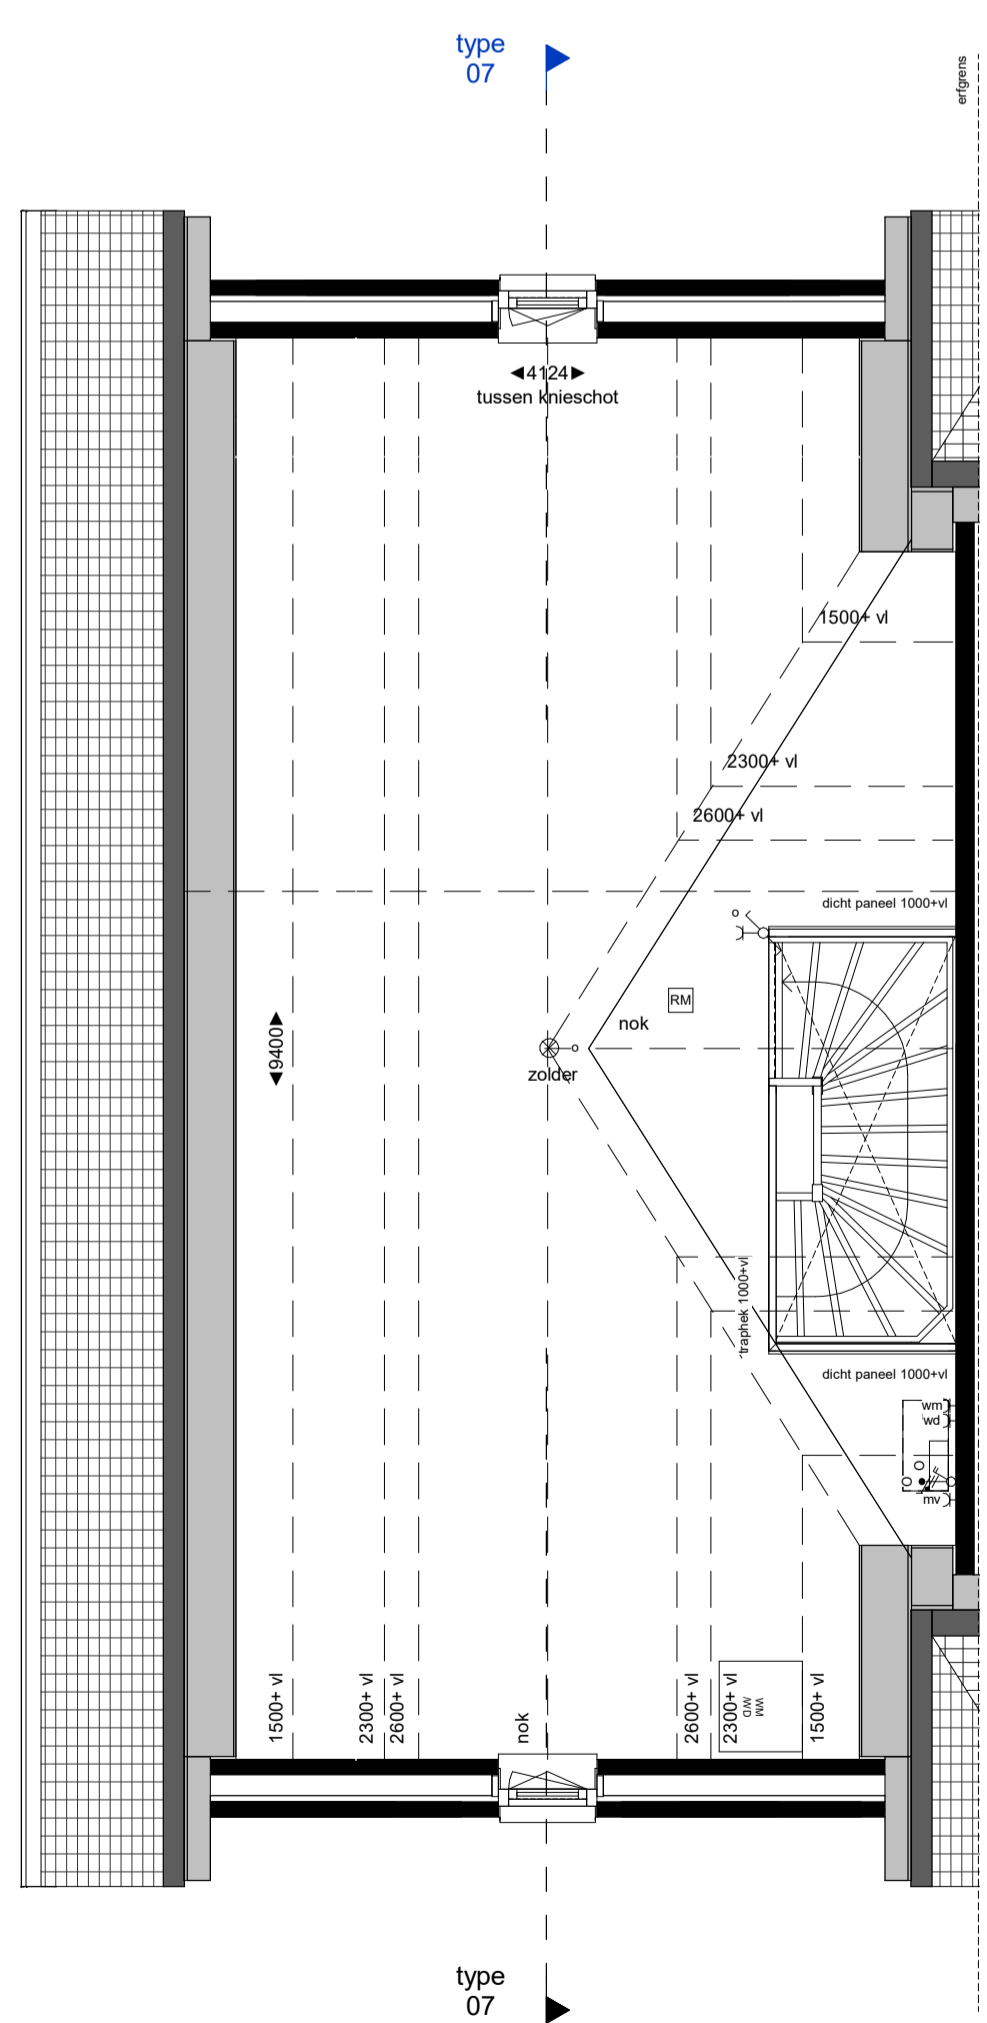

tweede verdieping

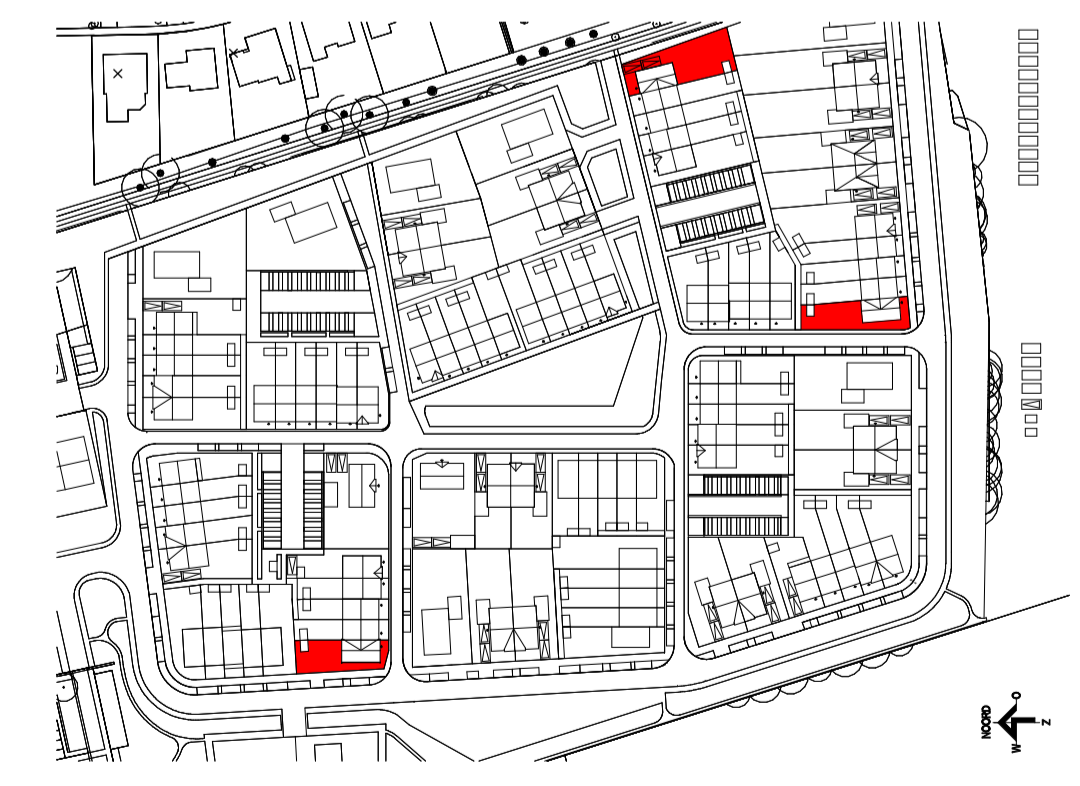

bwnr. 10 (getekend), 35 en 73 - woningtype 07
 74 woningen, "Bathmense Enk 3" - te Bathmen
 Rijwoning
 Plattegronden, gevels en doorsnede

schaal: 1:50 / 1:100
 datum: 10-02-2020
 tek. nr.: VK.016