




garage - bwnr. 35  
voorgevel

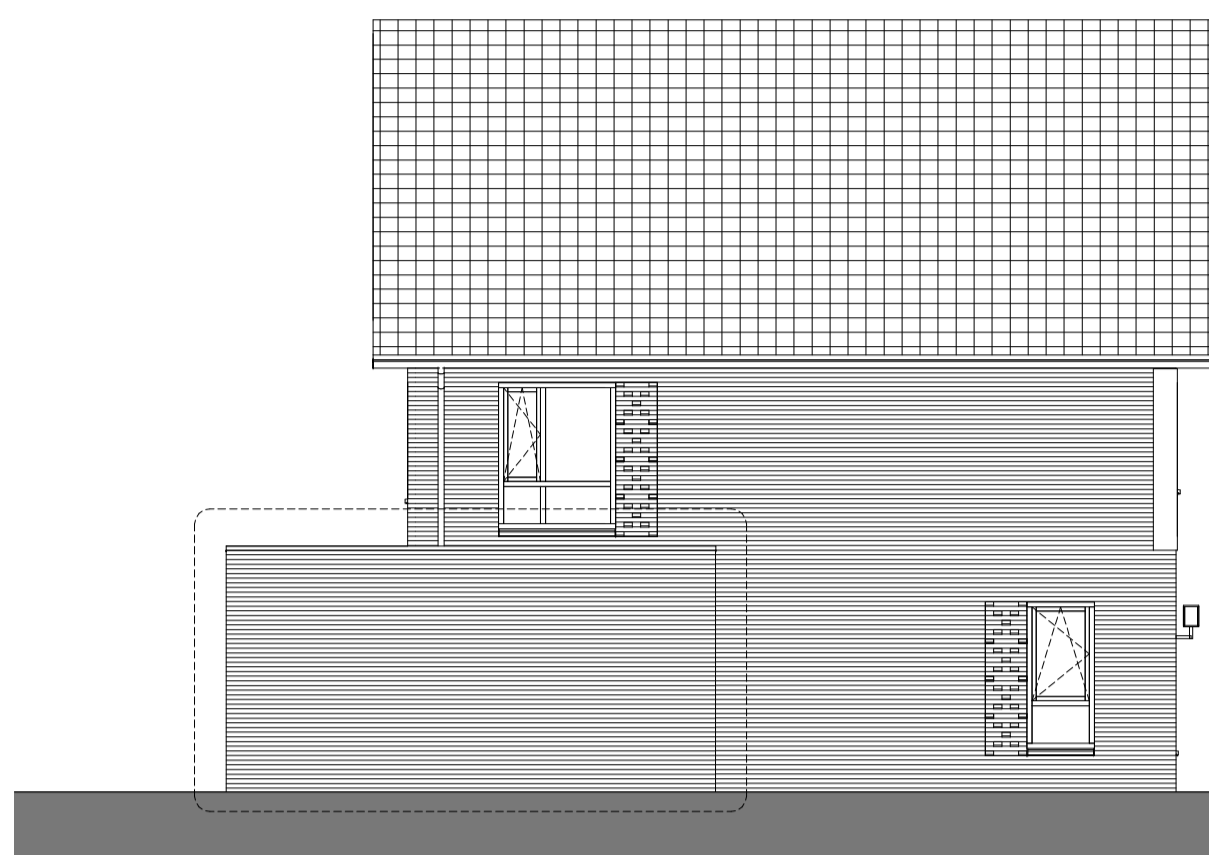

garage - bwnr. 35  
linker zijgevel

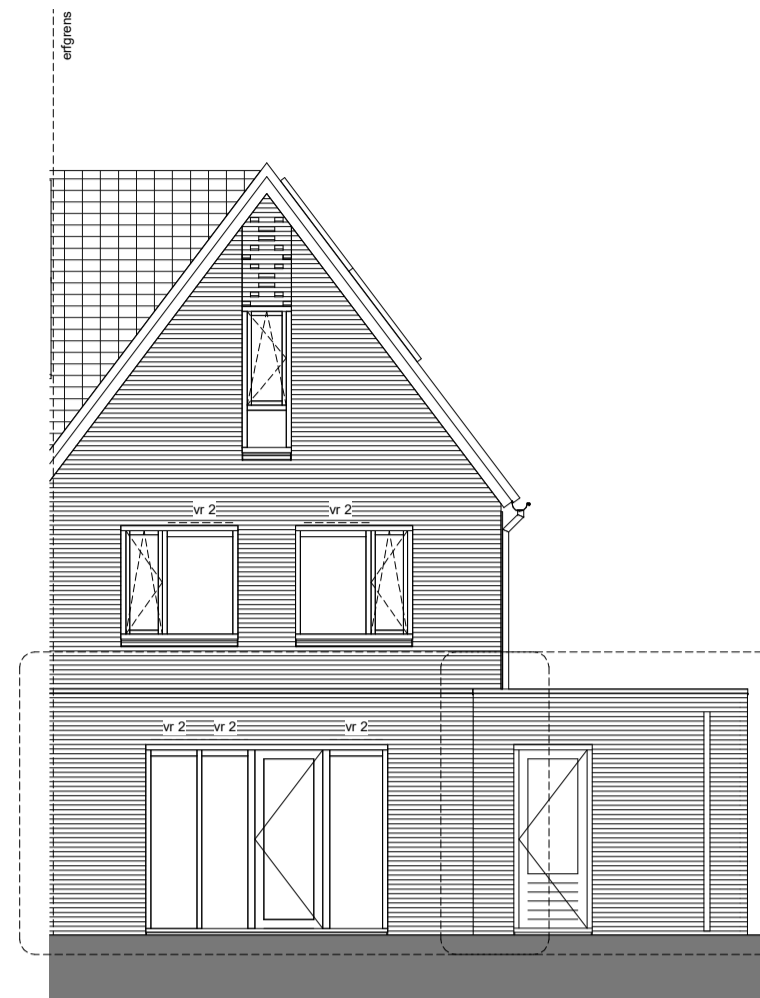

uitbouw 1,2 meter  
uitbouw 2,4 meter  
garage - bwnr. 35  
achtergevel

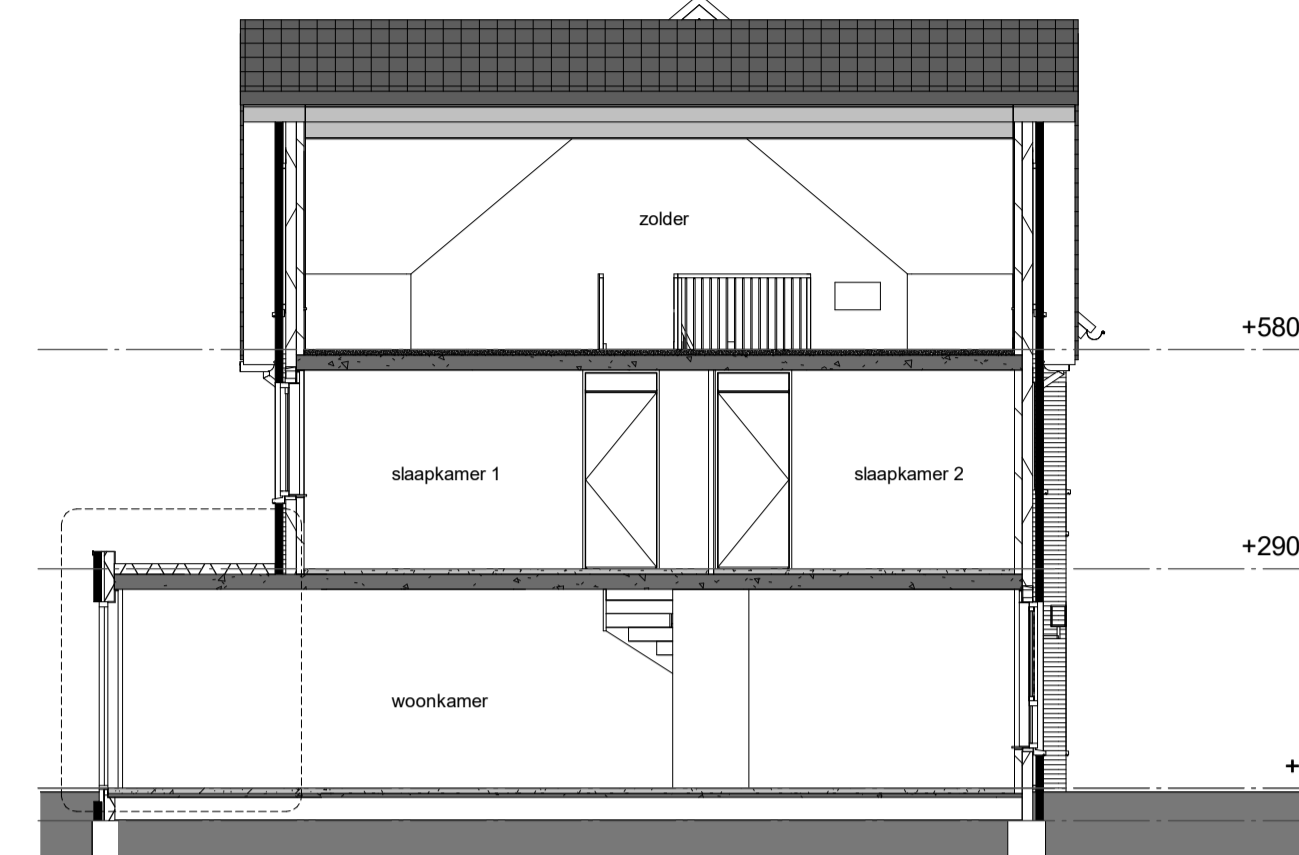

uitbouw 2,4 meter  
doorsnede

**RENVOOI**


-C	enkele wandcontactdoos geard	metseiwerk baksteen
-EC	dubbele wandcontactdoos geard	(spouw)isolatie
-em	enkele wandcontactdoos t.b.v. wasmachine	kalkezandsteen
-ew	enkele wandcontactdoos t.b.v. wasdroger	lichte scheidingwand
-mv	enkele wandcontactdoos t.b.v. mechanische ventilatie	entree
-mp	dubbele wandcontactdoos t.b.v. warmtepomp	stalen binnendeurkozijn v.v. opdeksur en bovenlicht
o	enkeelpolje schakelaar	algemeen: dagmaat 910 mm merkset: dagmaat 710 mm t.p.v. toilet en badkamer voorzien van een dorpel
o	dubbele schakelaar	
o	wisselschakelaar	
o	koze leiding onbedraad	
o	thermostaat	
o	hoofdbediening mechanische ventilatie	krupluk (indicatief)
o	aansluitpunt omvormer PV-installatie	rúimte v.v. vloerverwarming
o	plafondlichtpunt	verdelers verwarming (indicatief)
o	wandlichtpunt	radiator
o	bekrukker	opsteleplaats wasmachine/wasdroger
o	schel	ventilatorrooster (boven kozijn)
o	rookmelder aangesloten op lichtnet	ventilatorrooster (in kozijn)
o	afzuigpunt mv (plafond)	omvormer t.b.v. PV-installatie
o	opsteleplaats mechanische ventilatie unit	zonnepaneel (indicatief)
o	hwa	nestkast
o	raveelizer (gedeeltelijk zichtbaar onder plafond)	
o	veiligheidsbeglazing	
o	geëmailleerde beglazing	
o	colorbel beglazing	

**TOELICHTING:**


- aan de maatvoering kunnen geen rechten worden ontleend.
- alle maatvoering betreft circa maatvoering en is aangegeven in millimeters.
- elektra aansluitpunten, keukenopstelling, ventilatiepunten en rookmelders zijn indicatief weergegeven.
- het is mogelijk dat niet alle symbolen van toepassing zijn op uw woningtype.
- maatvoering bij schuin dak is van knieschot tot knieschot.
- smetselwerk, voordooren, zonnepanelen en nestkasten zijn indicatief weergegeven.

**ALGEMEEN:**


- bouwnummer 35 is gekleurd.
- optie garage is alleen mogelijk bij bouwnummer 35.

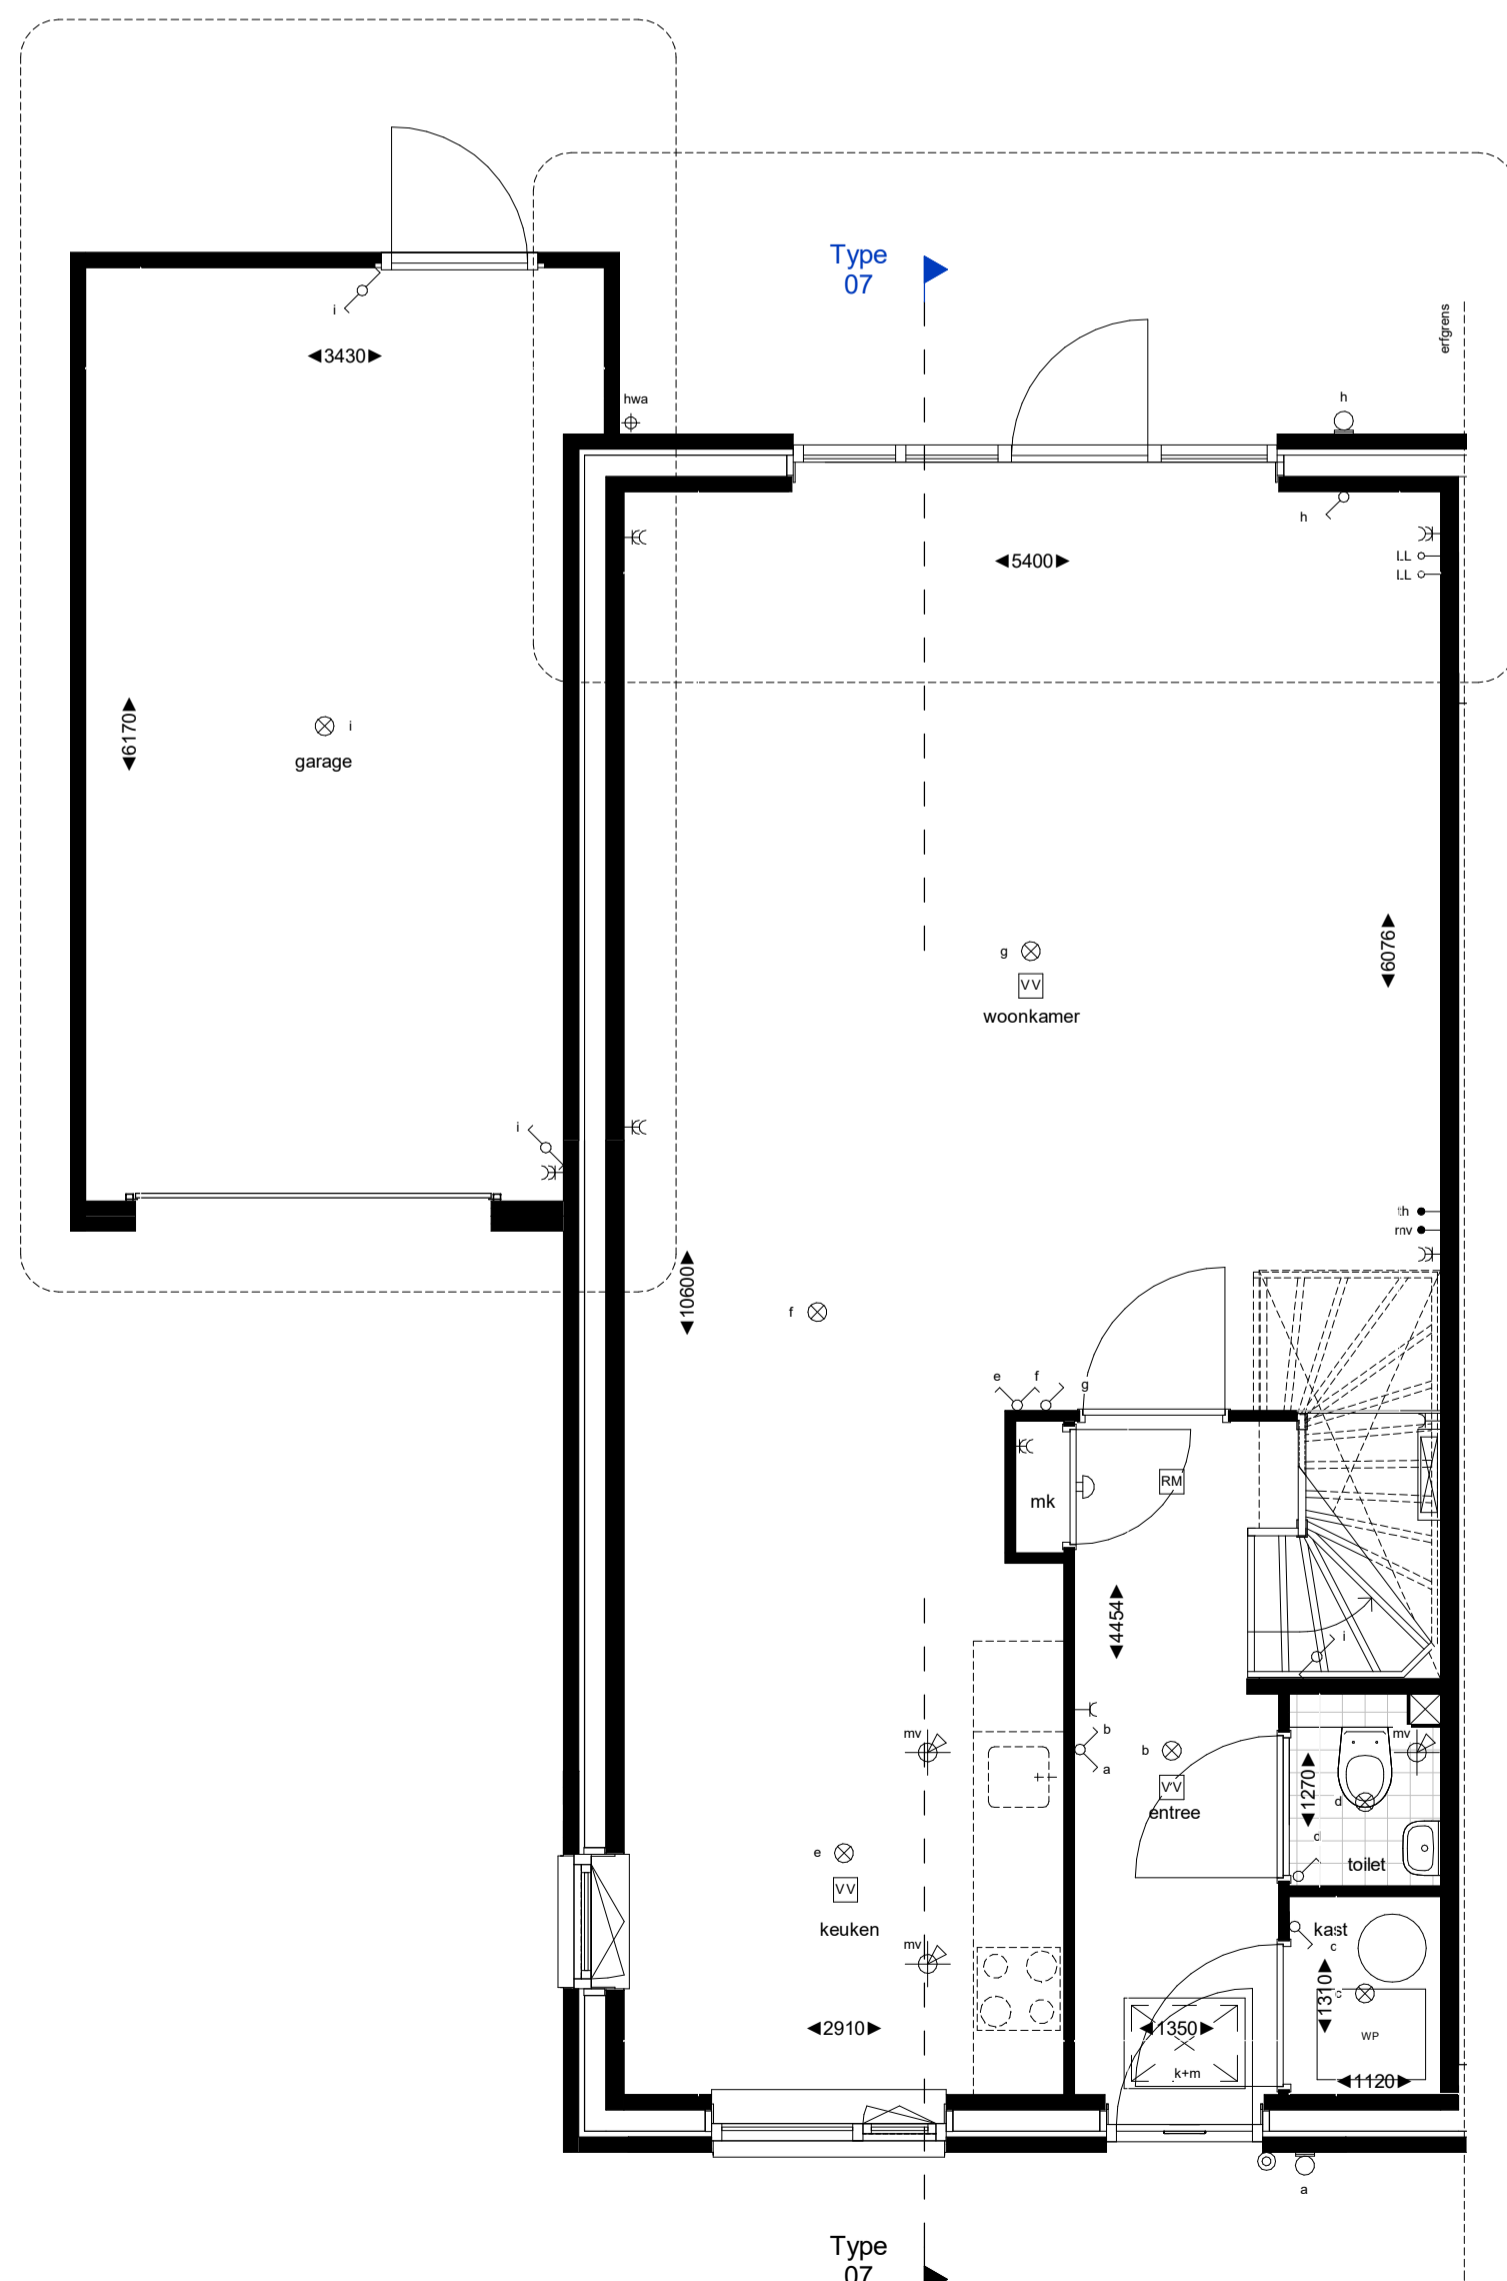

uitbouw 1,2 meter  
garage - bwnr. 35  
begane grond

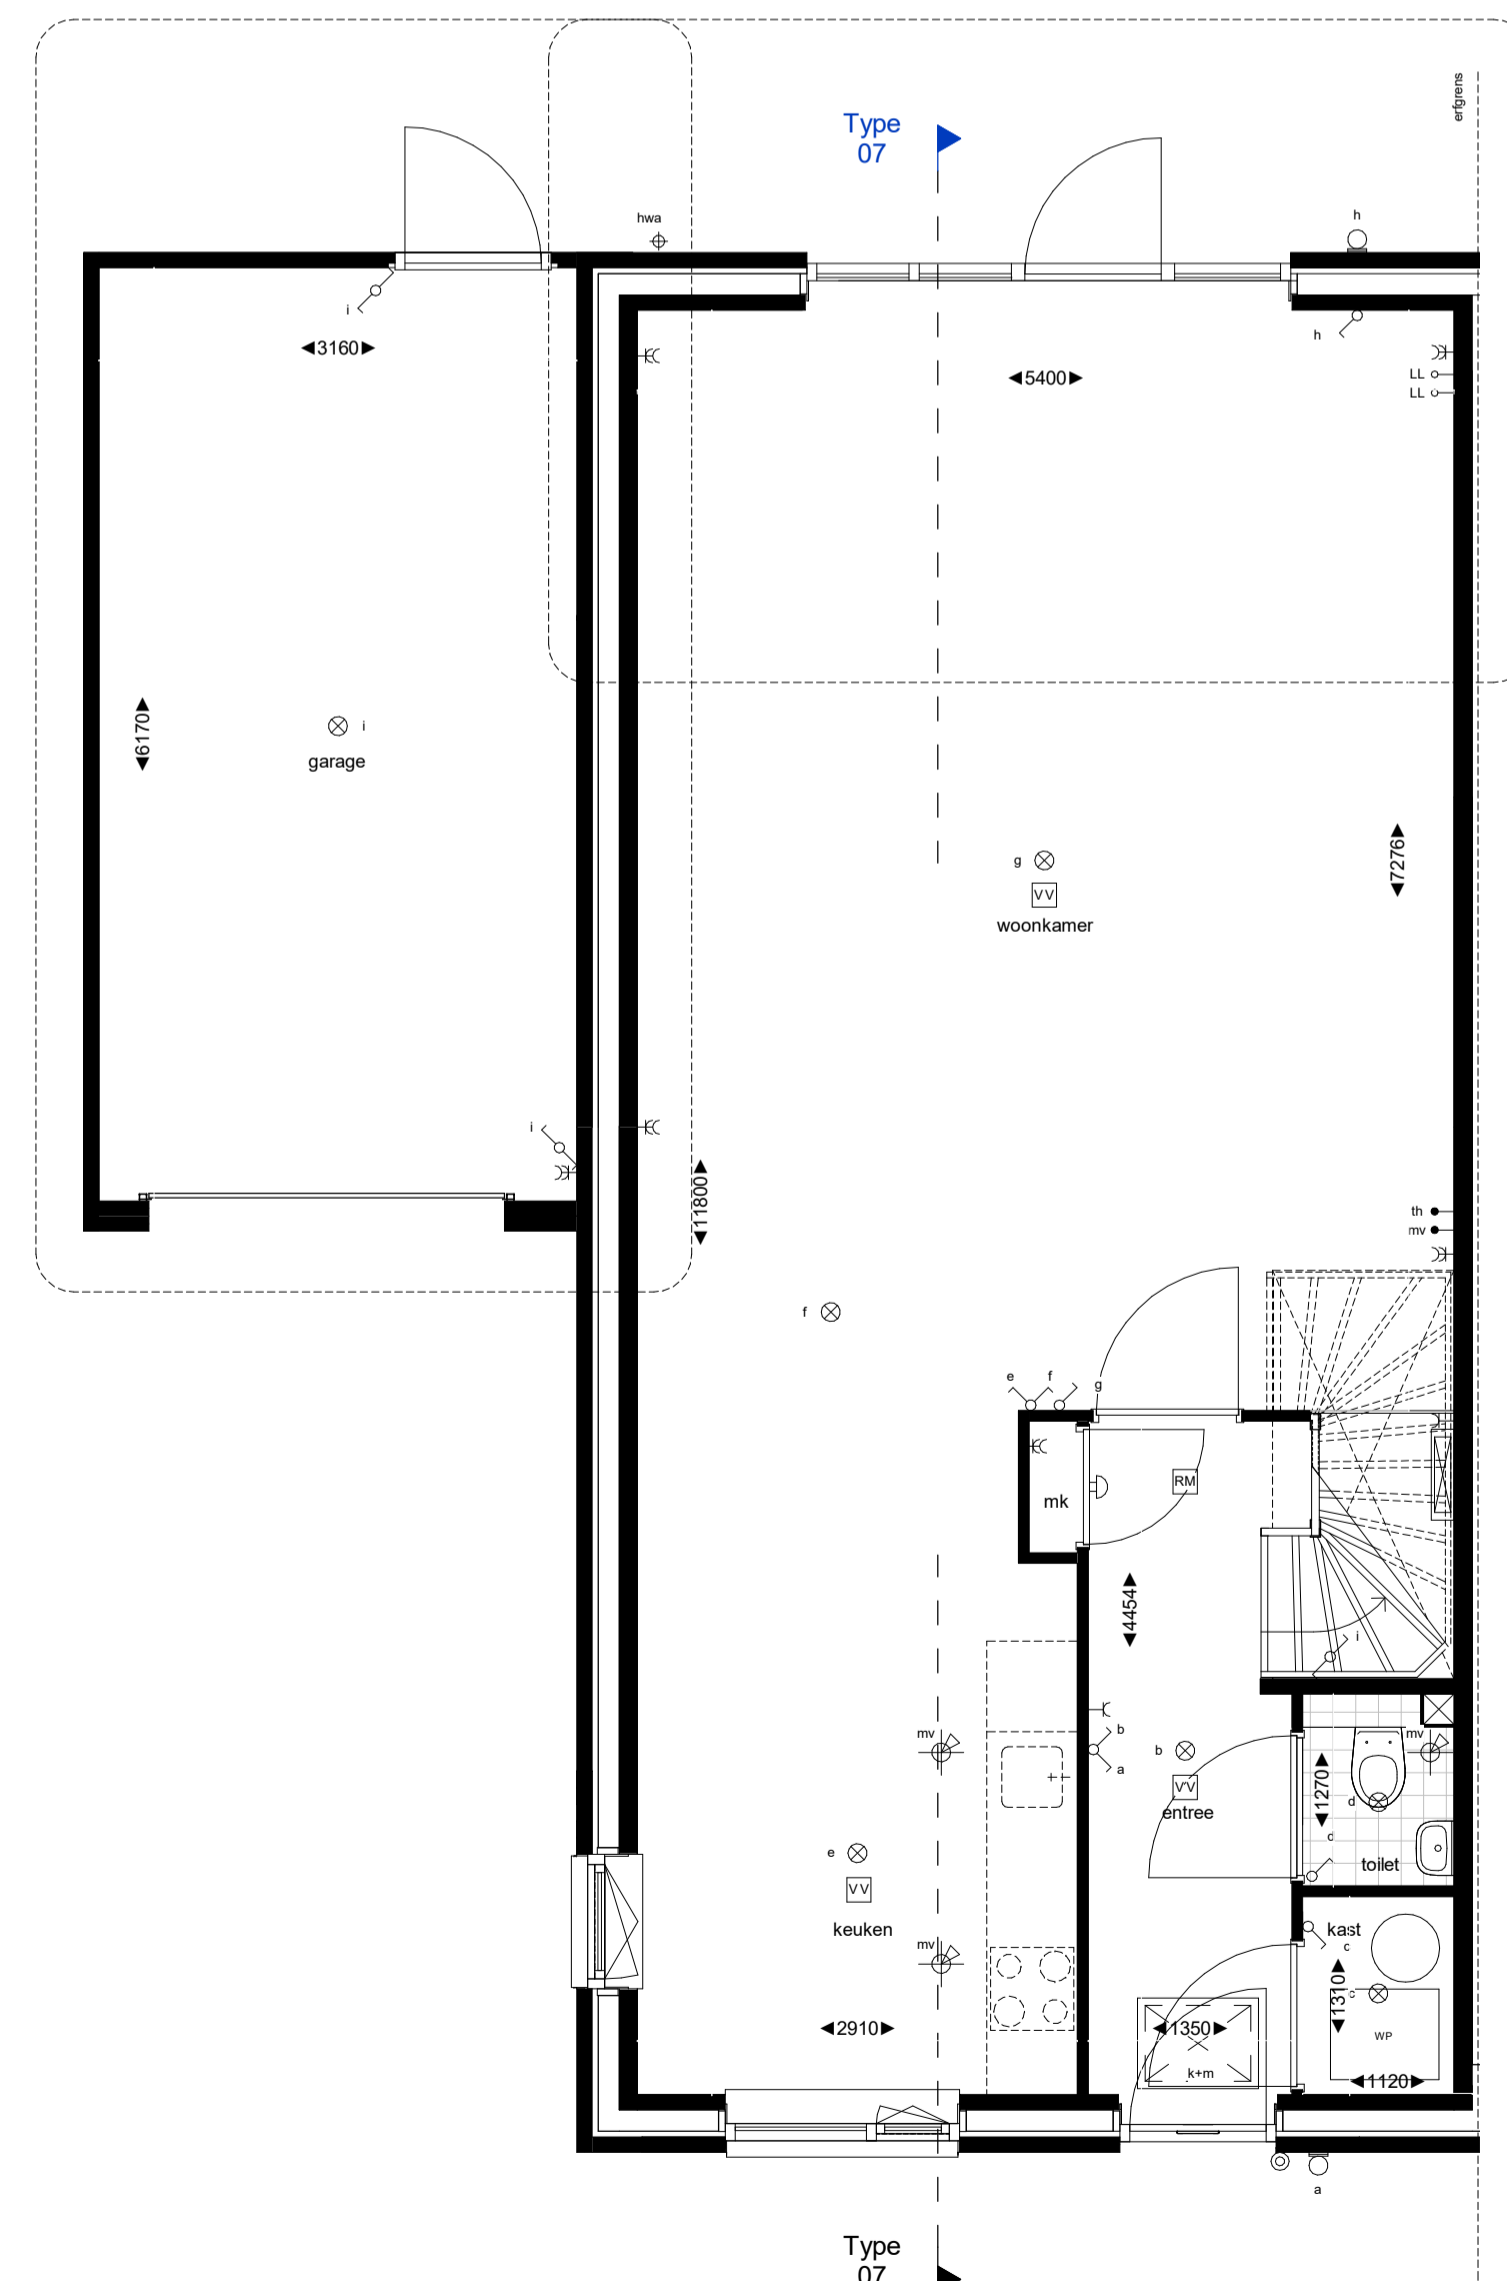

uitbouw 2,4 meter  
garage - bwnr. 35  
begane grond

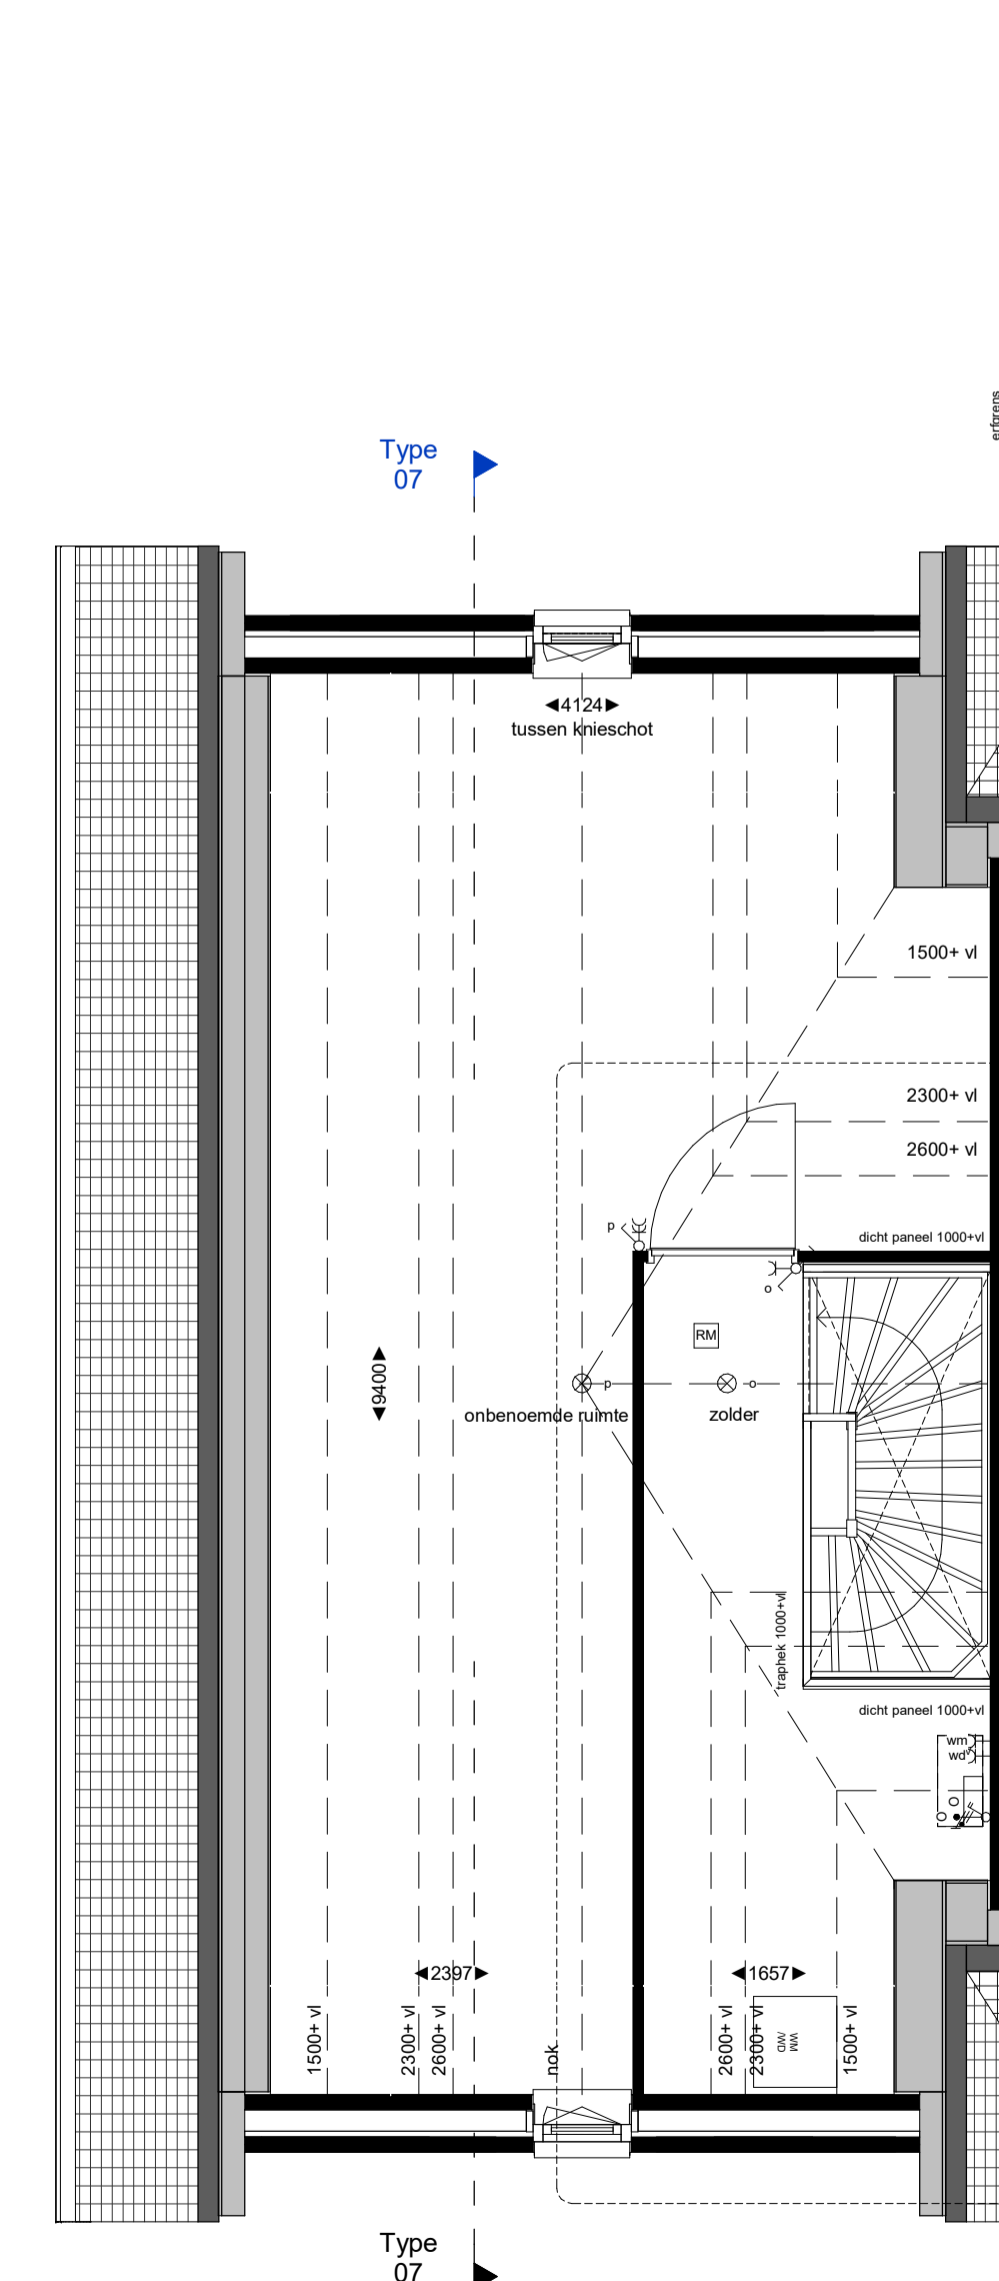

zolderindeling  
tweede verdieping



woningtype 07 opties  
74 woningen, "Bathmense Enk 3" - te Bathmen

Rijwoning  
Plattengronden, gevels en doorsnede

schaal: 1:50 / 1:100  
datum: 10-02-2020

tek. nr.: VK.043