



voorgevel

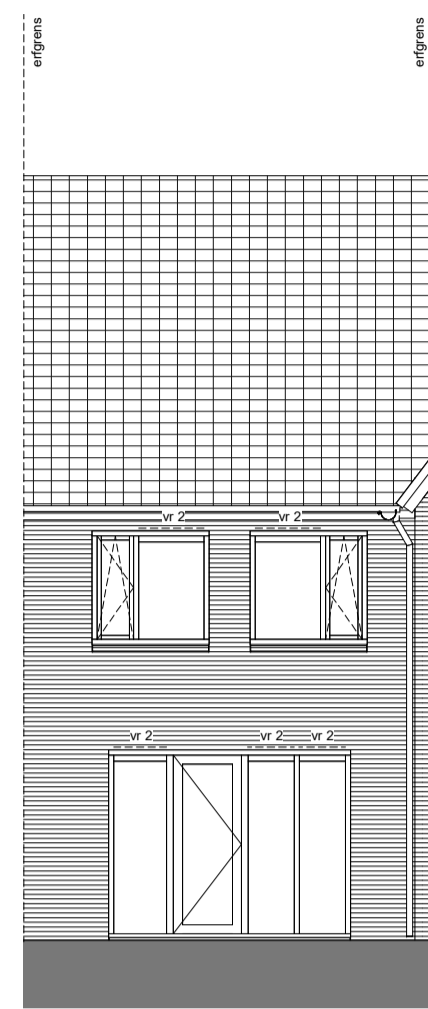

achtergevel

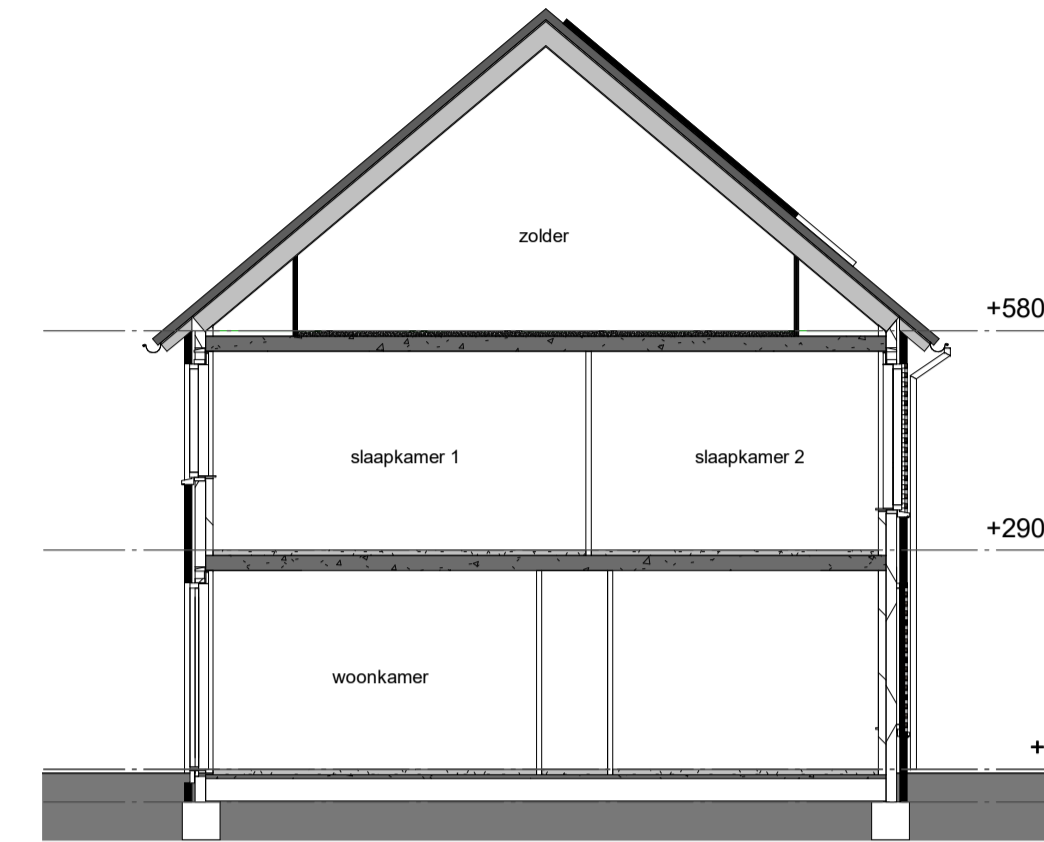


doorsnede

RENVOOI


-C	enkele wandcontactdoos geard	metseiwerk baksteen
-EC	dubbele wandcontactdoos geard	(spouw)isolatie
-Cwm	enkele wandcontactdoos t.b.v. wasmachine	kalkezandsteen
-Cwd	enkele wandcontactdoos t.b.v. wasdroger	lichte scheidingswand
-Cmv	enkele wandcontactdoos t.b.v. mechanische ventilatie	entree
-Cmp	dubbele wandcontactdoos t.b.v. warmtepomp	stalen binnendeurkozijn v.v. opdekkur en bovenlicht
o	enkeelpolje schakelaar	algemeen: dagmaat 910 mm meterkast: dagmaat 710 mm t.p.v. toilet en badkamer voorzien van een dorpel
o	dubbele schakelaar	
o	wisselschakelaar	
o	koze leiding onbedraad	
o	thermostaat	
o	hoofdbediening mechanische ventilatie	kruplukk (indicatief)
o	aansluitpunt omvormer PV-installatie	rúimte v.v. vloerverwarming
o	plafondlichtpunt	verdelers verwarming (indicatief)
o	wandlichtpunt	radiator
o	bedrukker	opsteplaats wasmachine/wasdroger
o	schel	
o	rookmelder aangesloten op lichtnet	ventilatorrooster (boven kozijn)
o	afzuigpunt mv (plafond)	ventilatorrooster (in kozijn)
o	opsteplaats mechanische ventilatie unit	omvormer t.b.v. PV-installatie
o	hwa	zonnepaneel (indicatief)
o	raveelizer (gedeeltelijk zichtbaar onder plafond)	nestkast
o	veiligheidsbeglazing	
o	geëmailleerde beglazing	
o	colorbel beglazing	

TOELICHTING:


- aan de maatvoering kunnen geen rechten worden ontleend.
- alle maatvoering betreft circa maatvoering en is aangegeven in millimeters.
- elektra aansluitpunten, keukenopstelling, ventilatiepunten en rookmelders zijn indicatief weergegeven.
- het is mogelijk dat niet alle symbolen van toepassing zijn op uw woningtype.
- maatvoering bij schuin dak is van knieschot tot knieschot.
- smetselwerk, voordooren, zonnepanelen en nestkasten zijn indicatief weergegeven.

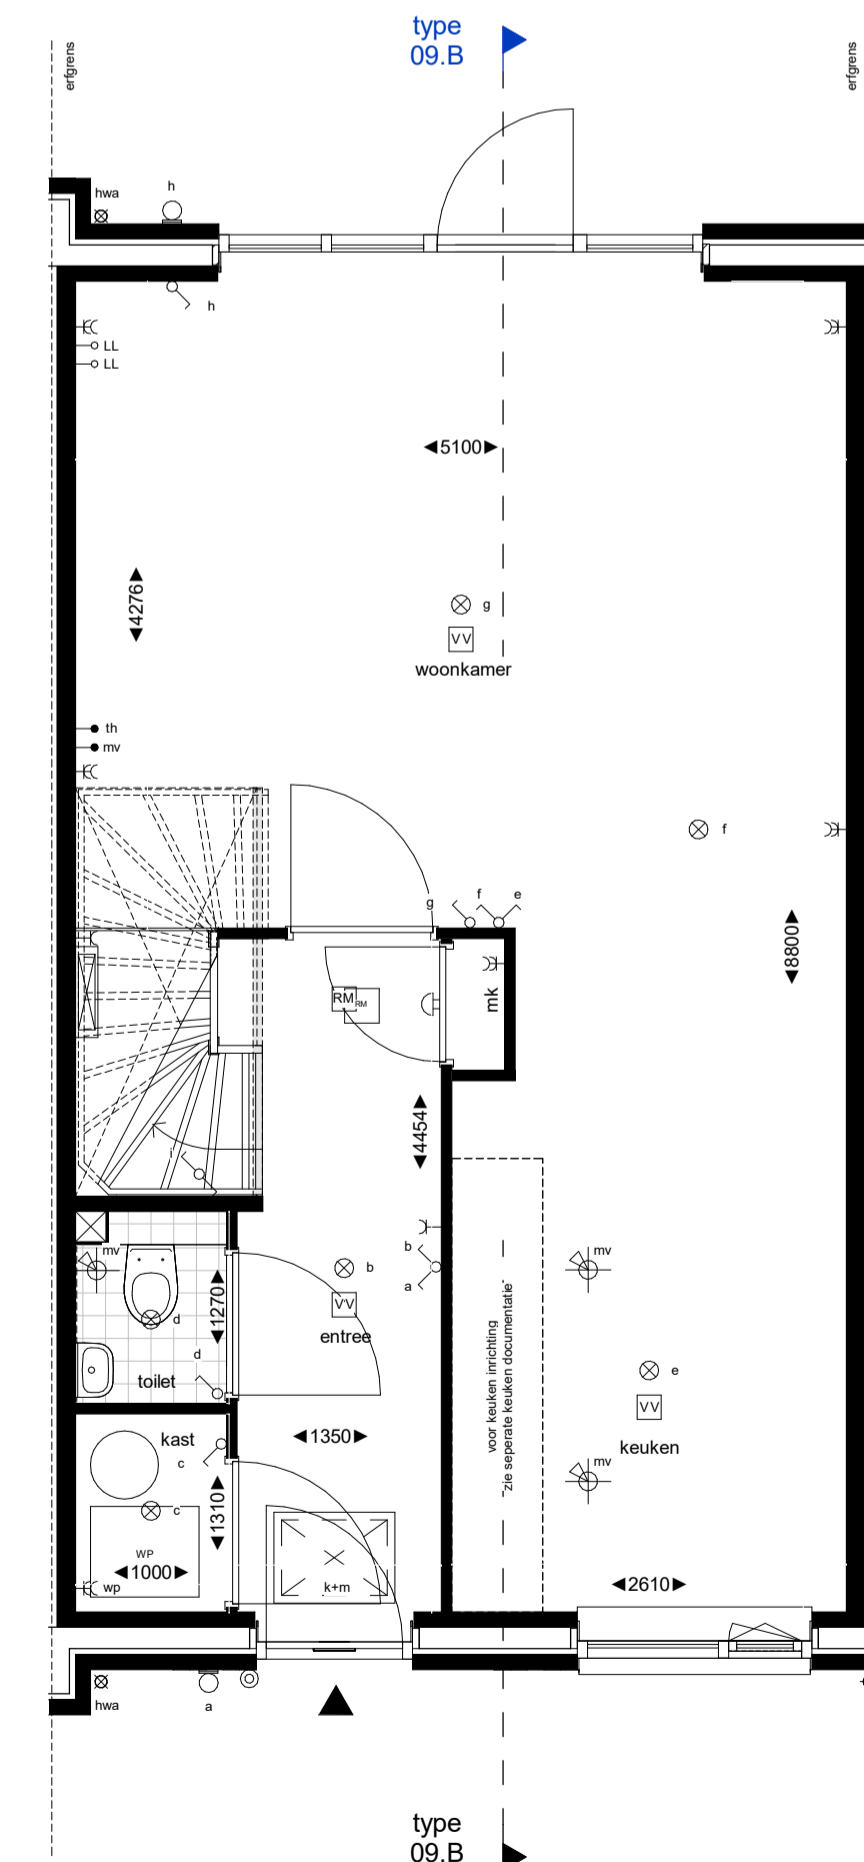

begane grond

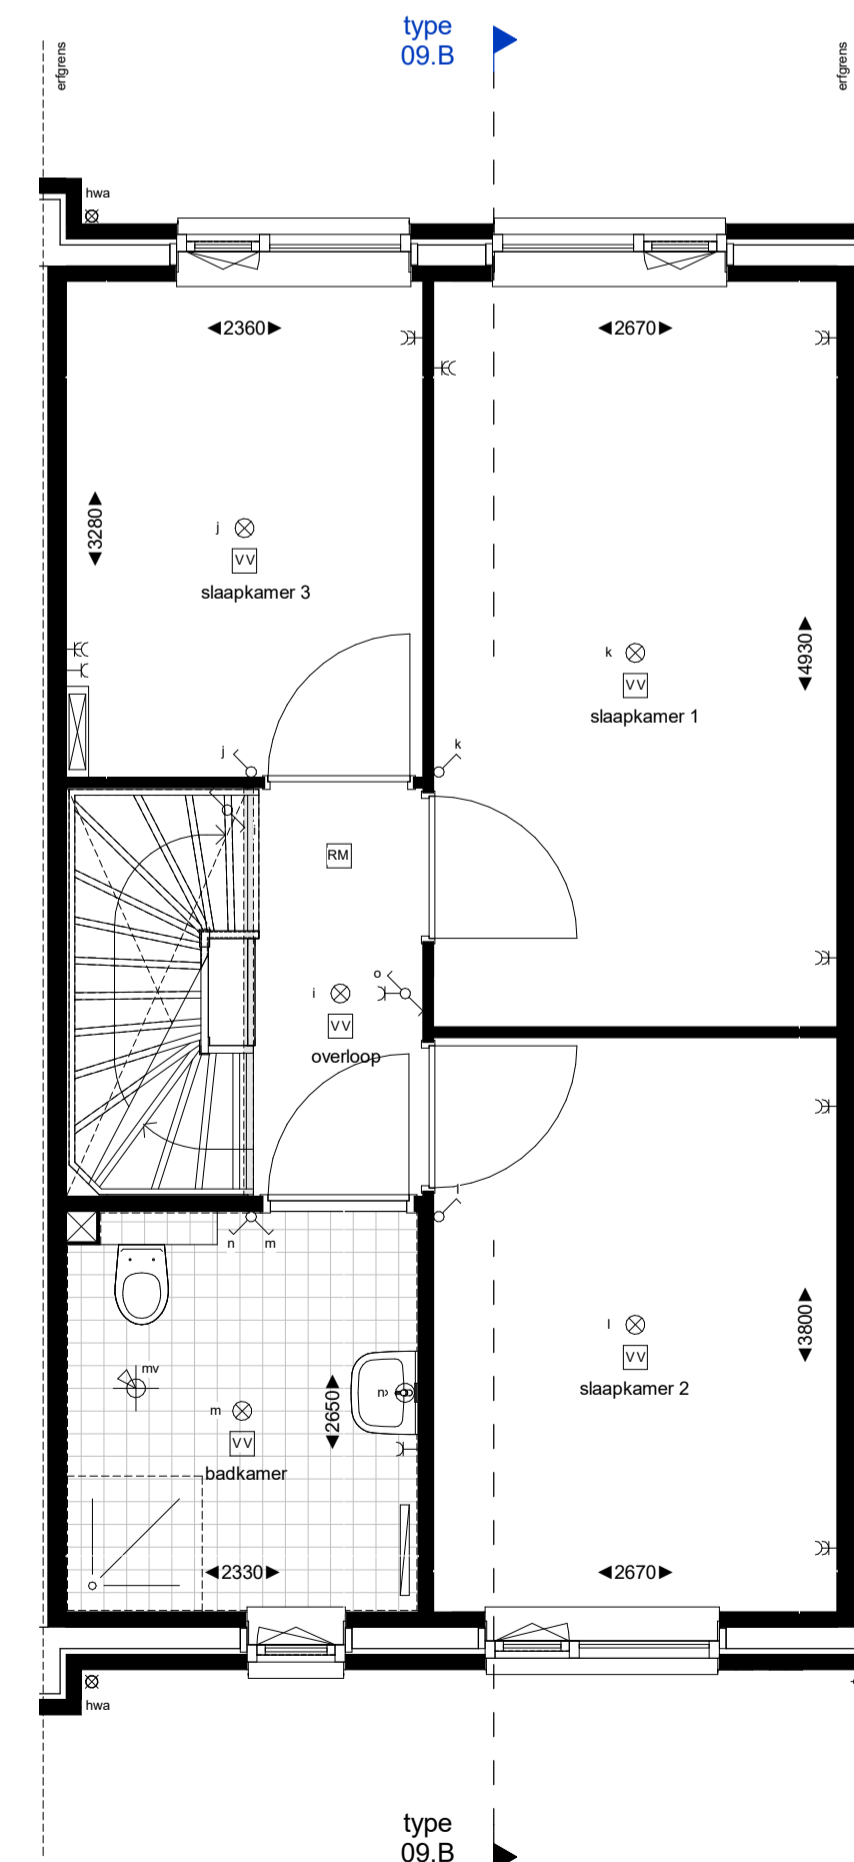

eerste verdieping

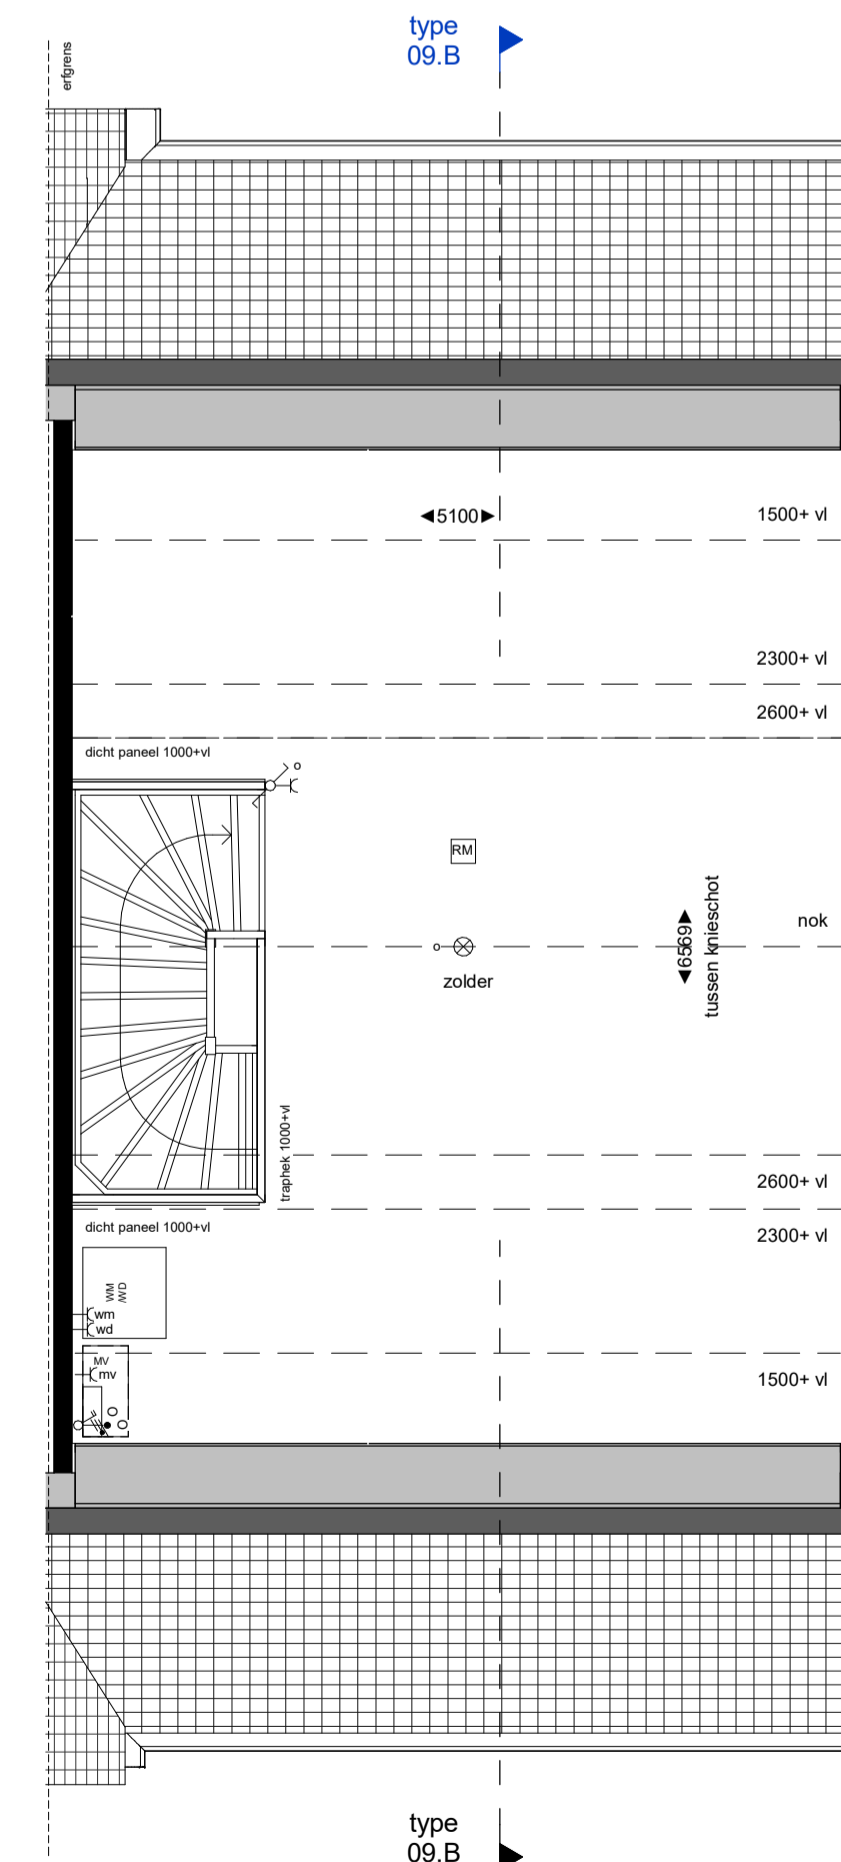

tweede verdieping



bwnr. 09 (getekend), 34 en 72 + 16, 81 en 93 (gespiegeld) - woningtype 09.B
74 woningen, "Bathmense Enk 3" - te Bathmen

Rijwoning
Plattengronden, gevels en doorsnede

schaal: 1:50 / 1:100
datum: 10-02-2020

tek. nr.: VK.019