

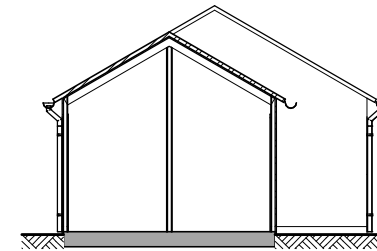



# Situatietekening Bergingen Erf Biezenakker

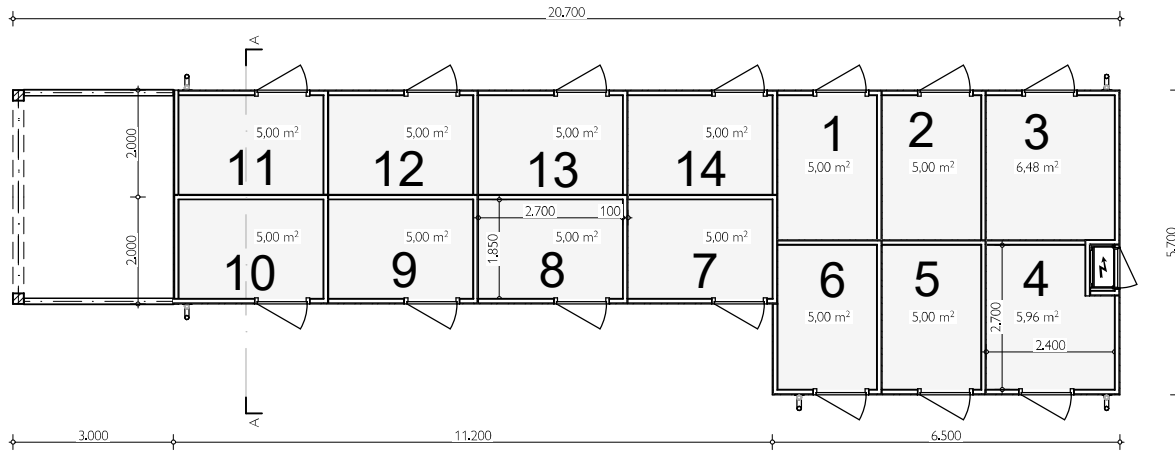

Doorsnede A-A

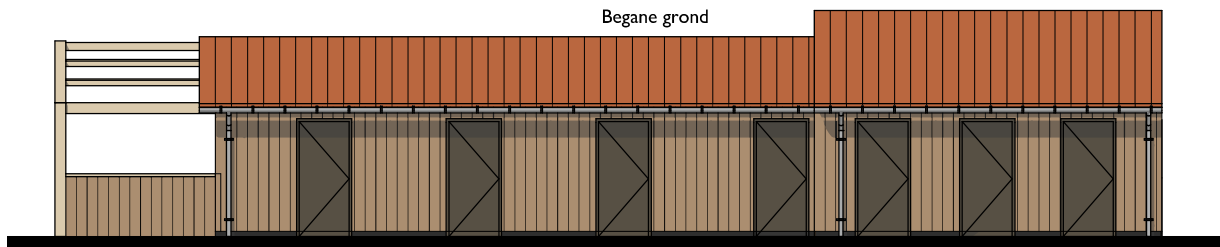


Voorgevel

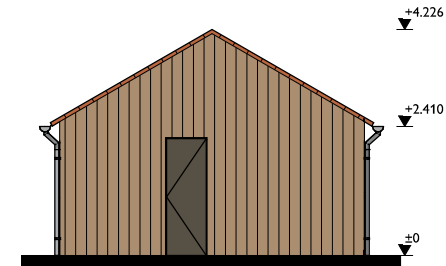

Rechtergevel



Achtergevel

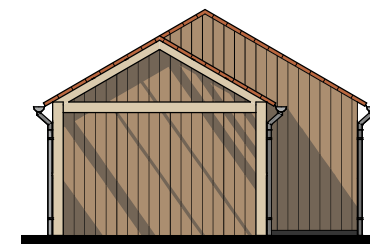

Linkergevel



ARCHITECTEN

Bergpoortstraat 59 | 7411CL Deventer | 0570 613 291  
info@im-architecten.nl | www.im-architecten.nl

datum  
20-07-2023

schaal  
1:100

formaat  
A3 420x297

tekenaar  
TB

Bathmense Enk te Bathmen

opdrachtgever  
Le Clercq Projectontwikkeling

proj. 910 blad nr. D-800B14

Bergingen 14x Erf Biezenakker