




Voorgevel

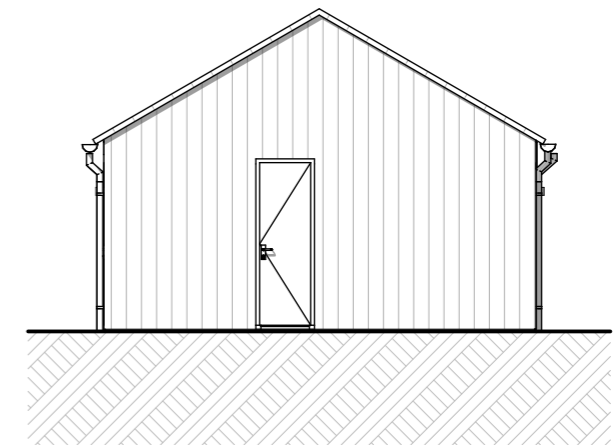


Rechtergevel

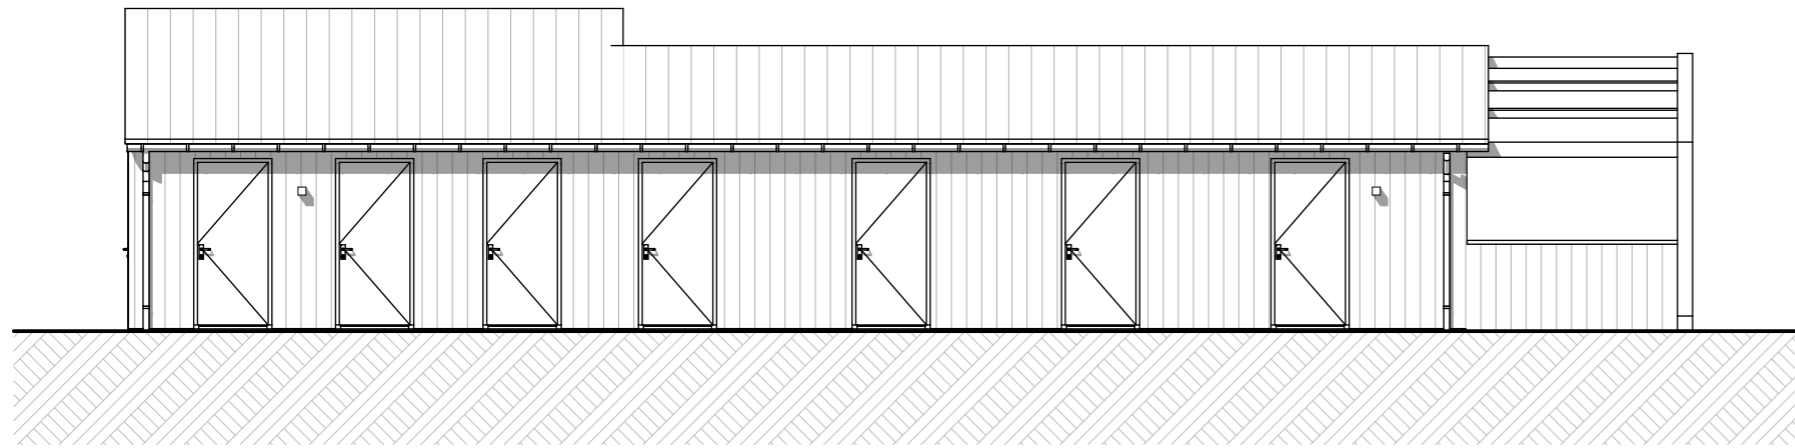

Achtergevel

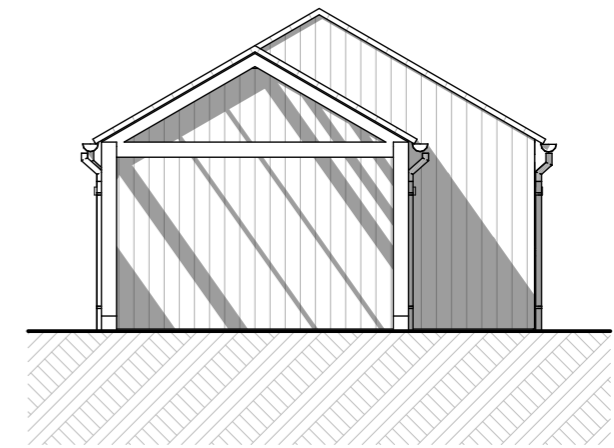

Linkergevel

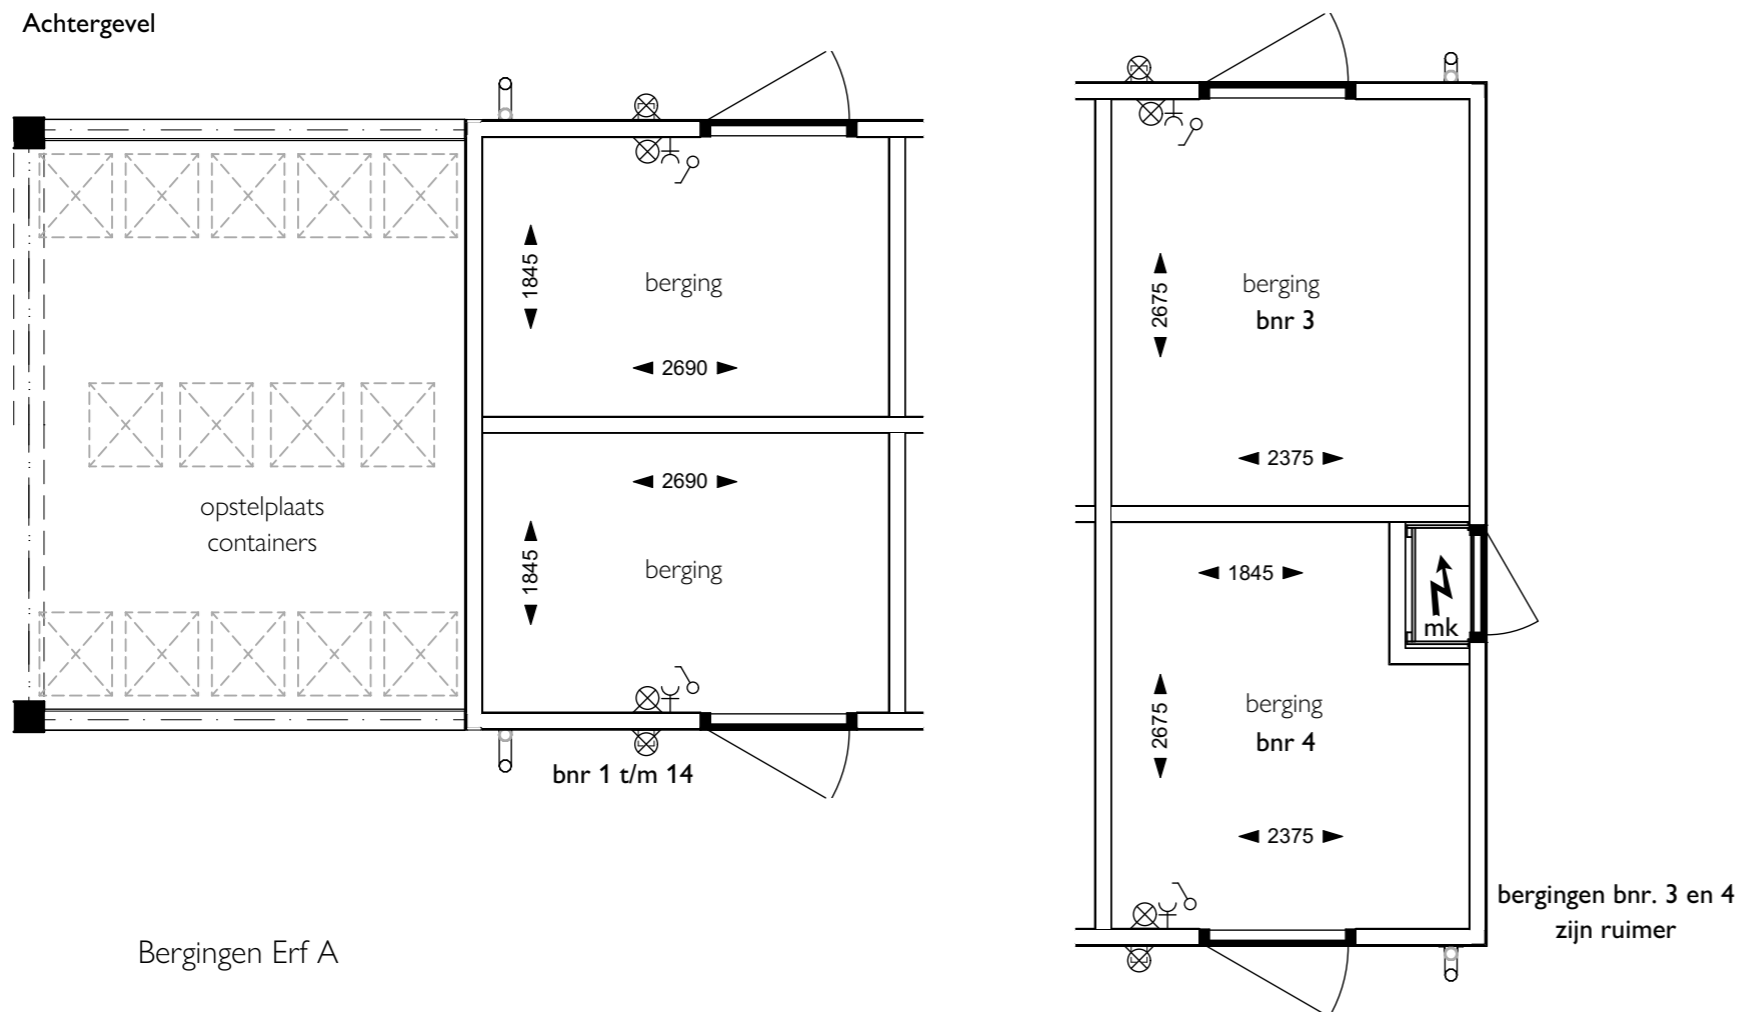

Bergingen Erf A

bergingen bnr. 3 en 4
zijn ruimer

Schaal: 1:50, 1:100

I'M Architecten BV. Alle rechten voorbehouden.